



EXTRAIT

DU REGISTRE DES DELIBERATIONS DU CONSEIL MUNICIPAL SEANCE DU 5 AVRIL 2022

DELIBERATION N°20220405_25

L'an deux mille vingt-deux, le cinq avril, à dix-huit heures trente, le Conseil Municipal de la Commune de Saint-Vincent de Tyrosse, dûment convoqué le trente mars, s'est réuni en Mairie, au lieu ordinaire de ses séances, sous la présidence de M. Régis GELEZ, Maire en exercice.

PRESENTS : M. Régis GELEZ, M. Pierre LAFFITTE, Mme Stéphanie MORA-DAUGAREIL, M. Régis DUBUS, Mme Christine GAYON, M. Guy LUQUE, Mme Emmanuelle BRESSOUD, M. Jean-Marie LAFITTE, M. Alain LACAVE, Mme Sylvie BARTHELEMY, M. François MARTOUREY, M. Pascal BROCA, Mme Céline WAGNIART, M. Thierry ZALDUA, M. Joffrey ROMAIN, Mme Christelle ELOZEGUY, M. Julien LEROY, Mme Patricia GATEL, Mme Béatrice DUCASSE, Mme Adeline COUMAILLEAU, Mme Marielle LABERTIT, Mme Coralie LECOLIER, Mme Fusilha DESTENABE, M. Daniel GAUYAT, Mme Hélène LASSALLE

ABSENTS AYANT DONNÉ POUVOIR : Mme Patricia MORENO, pouvoir à M. Guy LUQUE ; M. Stéphane JACQUOT, à Mme Emmanuelle BRESSOUD ; M. Gilles DOR, à Mme Marielle LABERTIT ; M. Thomas CASAMAYOU, à Mme Coralie LÉCOLIER.

Conformément à l'article L 2121-15 du CGCT, Mme Béatrice DUCASSE est nommée secrétaire de séance.

Quorum atteint : conformément à l'article L2121-17 du CGCT, le Conseil Municipal est valablement autorisé à délibérer.

Nomenclature : 7.3

Rapporteur : M. DUBUS

OBJET : ECLAIRAGE PUBLIC URBAIN – REMPLACEMENT BULLES



Il est prévu de procéder au remplacement de l'éclairage public urbain par des lanternes basse consommation, dans les lotissements Clos du Moulignon, Les Jardins du Hittau, Rue des Lauriers, Allée des Mousserons et Hameau de Lucatet.

Le plan de financement des travaux se décompose comme suit :

REPLACEMENT COMMANDE EP

- Dépose de 3 armoires de commande existante,
- Fourniture, pose et raccordement de 3 armoires de commande équipée d'une horloge astronomique.

Montant Estimatif TTC	6 074 €
TVA pré financée par le Sydec	951 €
Montant HT	5 123 €
Subventions du SYDEC	1 281 €
COLLECTIVITE	3 842 €

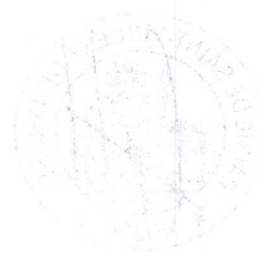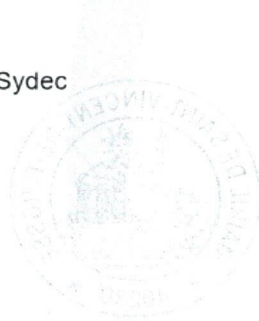

- Dépose de 29 lanternes,
- Fourniture, pose et raccordement de 3 lanternes ALURA 32 leds RAL6005 sur mâts existants,
- Fourniture, pose et raccordement de 25 lanternes CARO leds Asymétriques RAL6002 sur mâts existants,
- Fourniture, pose et raccordement d'une lanterne CARO leds Symétrique RAL6002 sur mâts existants.

Montant Estimatif TTC	26 885 €
TVA pré financée par le Sydec	4 207 €
Montant HT	22 678 €
Subventions apportées par :	
SYDEC	4 536 €
ETAT	5 377 €
COLLECTIVITE	12 765 €

RÉCAPITULATIF :

Montant Estimatif TTC	32 959 €
TVA pré financée par le Sydec	5 158 €
Montant HT	27 801 €
Subventions apportées par :	
SYDEC	5 816 €
ETAT	5 377 €
PARTICIPATION COLLECTIVITE TOTALE	16 608 €

Après avoir écouté le rapporteur en son exposé et en avoir délibéré,

VU le Code Général des Collectivités Territoriales,

CONSIDÉRANT l'avis des Commissions « Finances – Budgets participatifs » et « Intercommunalité - Administration générale – Jumelage » réunies le 21 mars 2022,

LE CONSEIL MUNICIPAL

APPROUVE le plan de financement proposé par le SYDEC pour un montant à charge de la Commune de 16 608 €,

APPROUVE son financement par emprunt syndical contracté auprès du SYDEC.

DÉLIBÉRATION ADOPTÉE A L'UNANIMITÉ.

La présente délibération peut faire l'objet d'un recours pour excès de pouvoir devant le Tribunal Administratif de Pau dans un délai de deux mois à compter de sa publication. La saisine de la juridiction peut se faire par envoi sur papier, dépôt sur place ou en ligne via le site sécurisé : www.telerecours.fr.

Certifié exécutoire

. par transmission au contrôle de légalité le 19/04/2022

N° acquittement : 040-214002842-20220405-20220405_25-DE

. par affichage du 19/04/2022 au 20/06/2022

Fait et délibéré les jour, mois et an que dessus,
Pour extrait certifié conforme



Le Maire,
Régis GELEZ



Le Maire,
Régis GELEZ

PROGRAMME: ****

DOSSIER SYDEC N° : 052713

COMMUNE :

SAINT VINCENT DE TYROSSE

NATURE DES TRAVAUX

REMPLACEMENT BULLES
ARMOIRE 045 / P23 SILLANDE

ECHELLE : 1/1000

PLAN ETUDE
ECLAIRAGE PUBLIC

- HTAa existante
- HTAs existant
- HTAa à créer
- HTAs à créer
- HTA à renforcer
- HTA à déposer
- Poste existant
- Poste à créer
- Poste à déposer
- Gaz
- France Télécom
- Télédistribution
- Câble Téléreport

LEGENDE

- BTa existante
- BTs existante
- BTa à créer
- BTs à créer
- BTs à créer
- BTs à créer
- BTs à créer
- Branch à créer
- Branch Existing
- BTa à renforcer
- Brcht à déposer
- BT à déposer
- EPs à poser
- EPs Existant
- EPa à créer
- EPa existant
- EP à déposer



AGENCE SUD AQUITAINE
Centre de St Paul les Dax
Village Entreprise
162 Rue Philibert DELORME
40990 Saint Paul Les Dax
Téléphone: 05.59.04.38.60
Télécopie: 05.58.91.03.65

Chargé d'affaire client : Hervé DICHARRY

Chargé d'affaire Entreprise : THOMAS MESPLEDE

Chargé d'affaire ENEDIS : XXXX


Dessinateur : JULIEN DARNAUDET

Date de réalisation :	14-01-2022
Validation CA/SYDEC:	
Validation France Télécom:	
Validation France Télécom:	
Mise à jour :	



PLAN DE SITUATION 1/25000



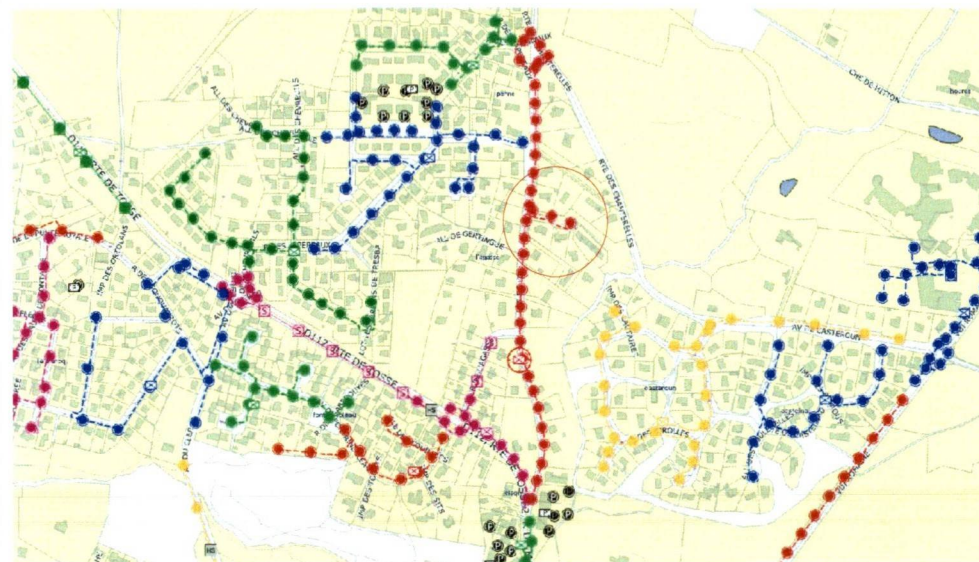

PLAN GEOLUX



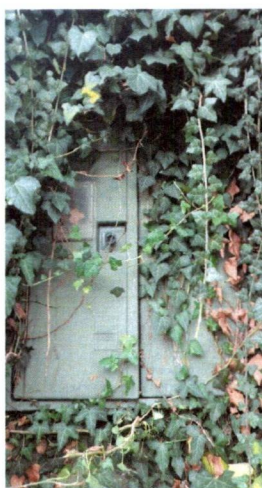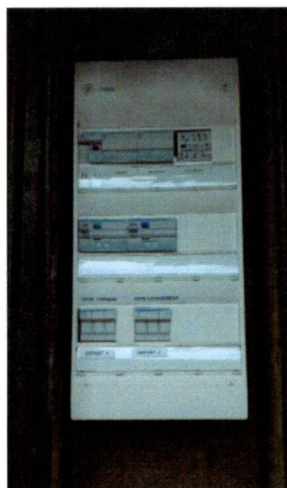



ARMOIRE EP 045			
POSTE ELECTRIQUE : 23 SILLANDE			
1	ARMOIRE 800X500		EXI
1	DISJ MONO NON DIFF		EXI
1	TABLEAU EP		EXI
2	CONTACTEURS		EXI
1	RADIOLITE 430		EXI
2	DEPARTS CC + DIFF 500mA		EXI
ARMOIRE CONFORME			

POSE LEP	DEPOSE LEP	SYMBOLE	INDEX	DESIGNATIONS
2	2		034 - 033	Fourniture et pose d'une lanterne ALURA 32 LED RAL 6005 sur mât existant cylindrique RAL 6005, CL2 OK
1	1		035	Fourniture et pose d'une lanterne ALURA 32 LED symetrique RAL 6005 sur mât existant cylindrique RAL 6005, CL2 OK



PROGRAMME: ****

DOSSIER SYDEC N° : 052707

COMMUNE :

SAINT VINCENT DE TYROSSE

NATURE DES TRAVAUX

REMPLACEMENT BULLE LAURIER
Armoire 007

ECHELLE : 1/1000

PLAN ETUDE
ECLAIRAGE PUBLIC

HTAa existante	—●—●—●—●—
HTAs existant	—●—●—●—●—
HTAa à créer	—●—●—●—●—
HTAs à créer	- - -●- - -●- - -●- - -●- - -
HTA à renforcer	—●—●—●—●—
HTA à déposer	—●—●—●—●—
Poste existant	⏏ ⚡
Poste à créer	⏏ ⚡
Poste à déposer	⏏ ⚡
Gaz	—●—●—●—●—
France Télécom	—●—●—●—●—
Télédistribution	—●—●—●—●—
Câble Téléreport	- - -●- - -●- - -●- - -●- - -

LEGENDE

BTa existante	—●—●—●—●—
BTs existante	—●—●—●—●—
BTa à créer	—●—●—●—●—
BTs à créer	—●—●—●—●—
BTs à créer	—●—●—●—●—
BTs à créer	—●—●—●—●—
Brancht à créer	—●—●—●—●—
Brancht Existant	—●—●—●—●—
BTa à renforcer	—●—●—●—●—
Brcht à déposer	—●—●—●—●—
BT à déposer	—●—●—●—●—
EPs à poser	—●—●—●—●—
EPs Existant	—●—●—●—●—
EPa à créer	—●—●—●—●—
EPa existant	—●—●—●—●—
EP à déposer	—●—●—●—●—




AGENCE SUD AQUITAINE
Centre de St Paul les Dax
Village Entreprise
162 Rue Philibert DELORME
40990 Saint Paul Les Dax
Téléphone:05.59.04.38.60
Télécopie: 05.58.91.03.65


Chargé d'affaire client : Hervé DICHARRY
Chargé d'affaire Entreprise : THOMAS MESPLEDE
Chargé d'affaire ENEDIS : XXXX
Dessinateur : JULIEN DARNAUDET


Date de réalisation :	04-06-2021
Validation CA/SYDEC:	
Validation France Télécom:	
Validation France Télécom:	
Mise à jour :	
	09/11/2020

PLAN DE SITUATION 1/25000

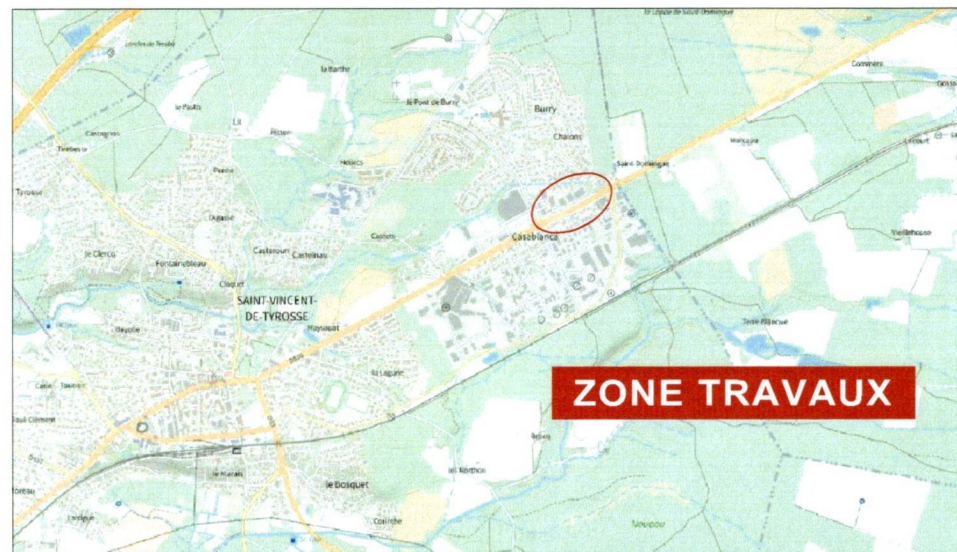



PLAN GEOLUX

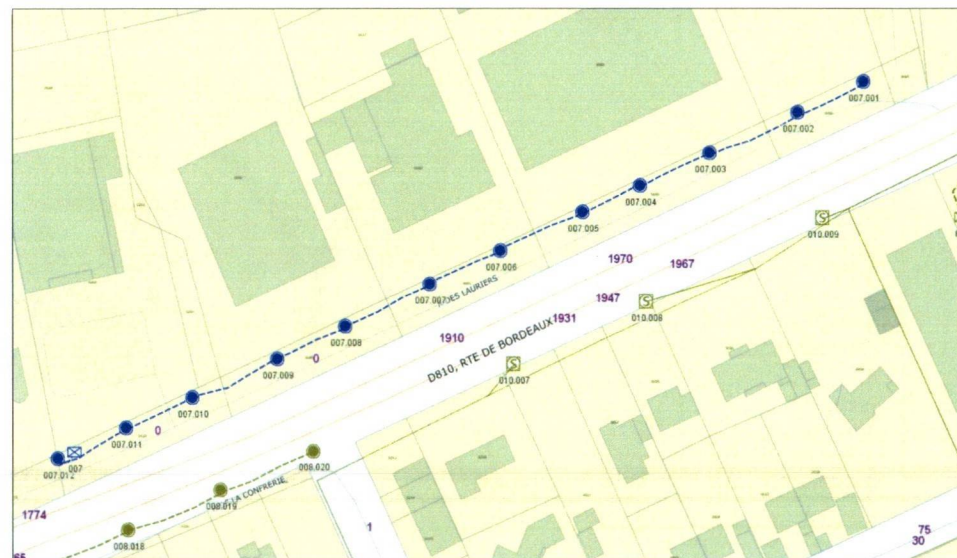

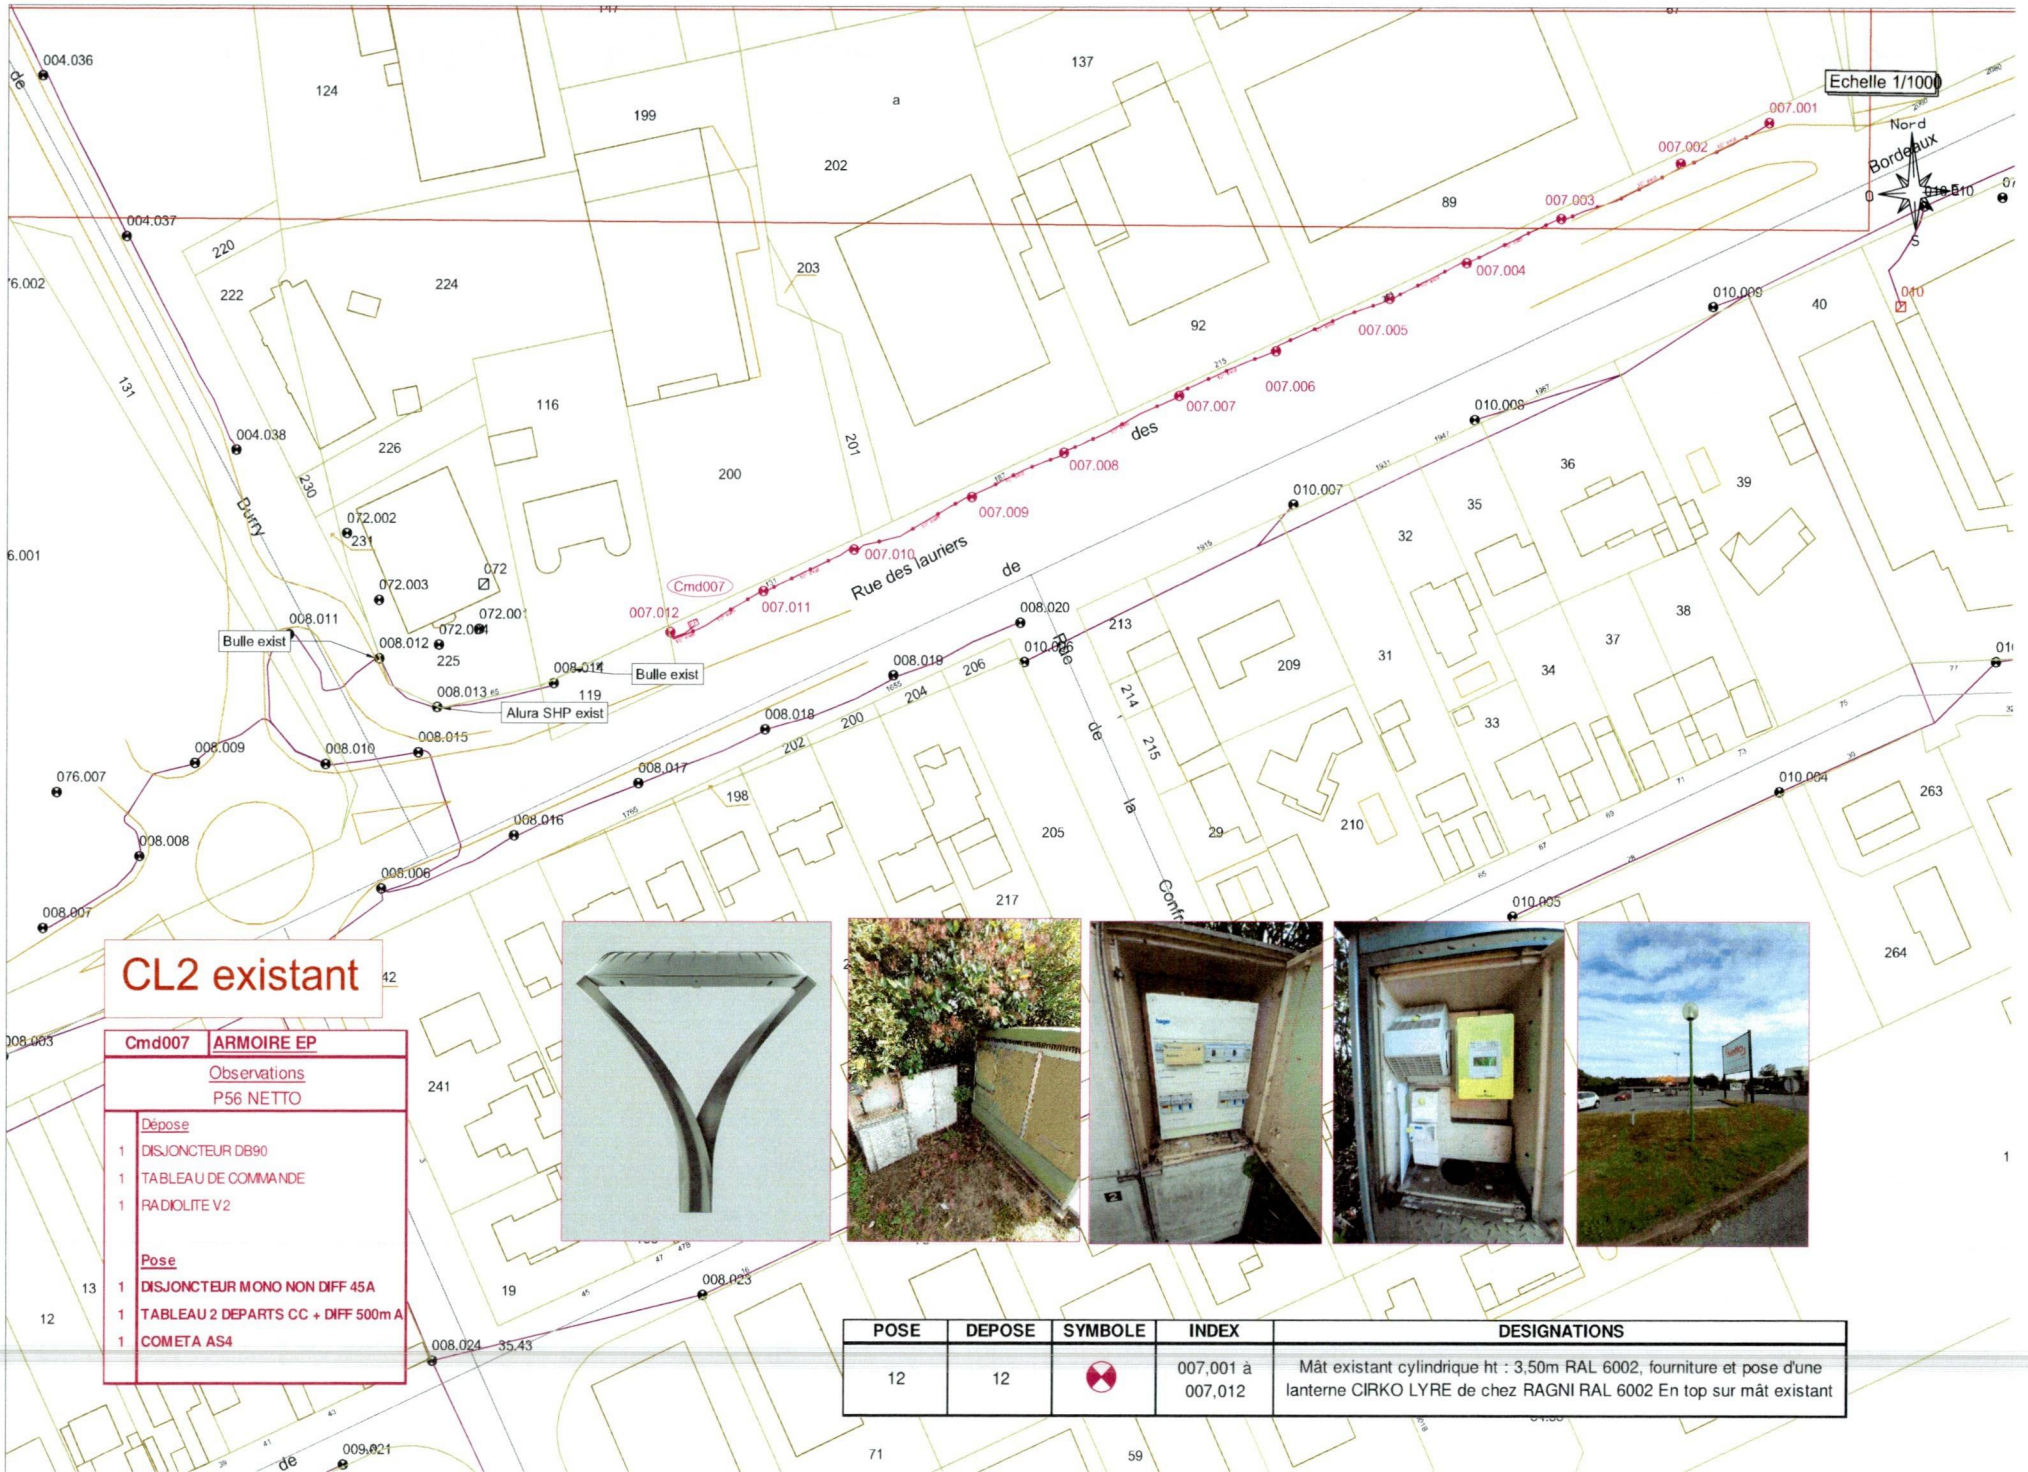

CL2 existant

Cmd007	ARMOIRE EP
<u>Observations</u> P56 NETTO	
<u>Dépose</u>	
1	DISJONCTEUR DB90
1	TABEAU DE COMMANDE
1	RADIOLITE V2
<u>Pose</u>	
1	DISJONCTEUR MONO NON DIFF 45A
1	TABEAU 2 DEPARTS CC + DIFF 500m A
1	COMETA AS4

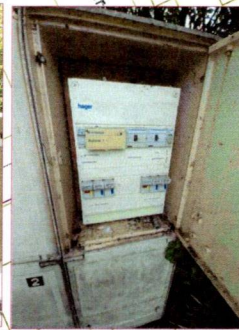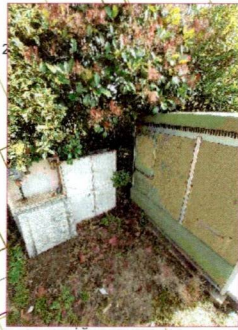

POSE	DEPOSE	SYMBOLE	INDEX	DESIGNATIONS
12	12		007,001 à 007,012	Mât existant cylindrique ht : 3.50m RAL 6002, fourniture et pose d'une lanterne CIRKO LYRE de chez RAGNI RAL 6002 En top sur mât existant

PROGRAMME: ****

DOSSIER SYDEC N° : 052708

COMMUNE :

SAINT VINCENT DE TYROSSE

NATURE DES TRAVAUX

REEMPLACEMENT BULLE HITTAU
Armoire 013

PLAN ETUDE
ECLAIRAGE PUBLIC

ECHELLE : 1/500

- HTAa existante
- HTAs existant
- HTAa à créer
- HTAs à créer
- HTA à renforcer
- HTA à déposer
- Poste existant
- Poste à créer
- Poste à déposer
- Gaz
- France Télécom
- Télédistribution
- Câble Téléreport

LEGENDE

- BTa existante
- BTs existante
- BTa à créer
- BTs à créer
- BTs à créer
- BTs à créer
- BTs à créer
- Branch à créer
- Branch Existant
- BTa à renforcer
- Brcht à déposer
- BT à déposer
- EPs à poser
- EPs Existant
- EPa à créer
- EPa existant
- EP à déposer

AGENCE SUD AQUITAINE
Centre de St Paul les Dax
Village Entreprise
162 Rue Philibert DELORME
40990 Saint Paul Les Dax
Téléphone:05.59.04.38.60
Télécopie: 05.58.91.03.65

Chargé d'affaire client : Hervé DICHARRY

Chargé d'affaire Entreprise : THOMAS MESPLEDE

Chargé d'affaire ENEDIS : XXXX


Dessinateur : JULIEN DARNAUDET


Date de réalisation :	04-06-2021
Validation CA/SYDEC:	
Validation France Télécom:	
Validation France Télécom:	
Mise à jour :	

PLAN DE SITUATION 1/25000



PLAN GEOLUX

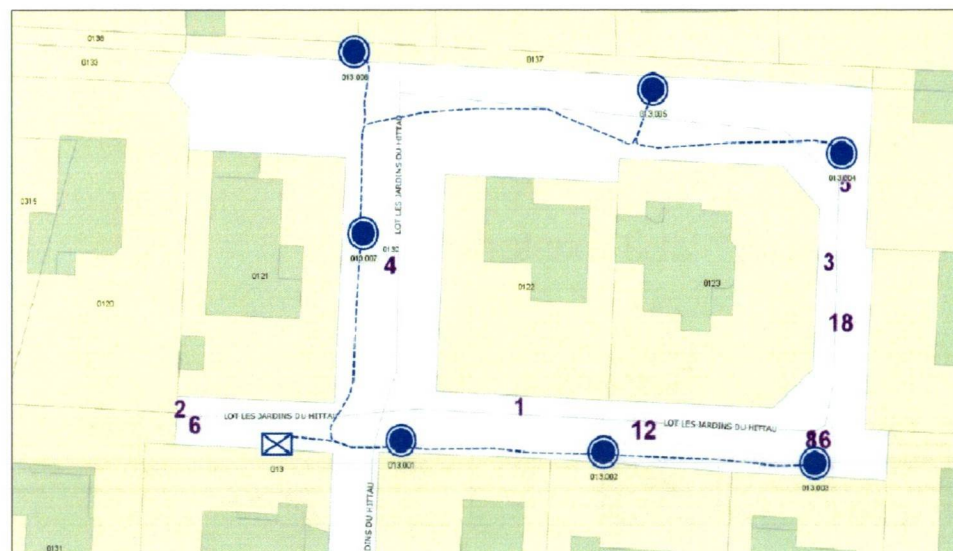

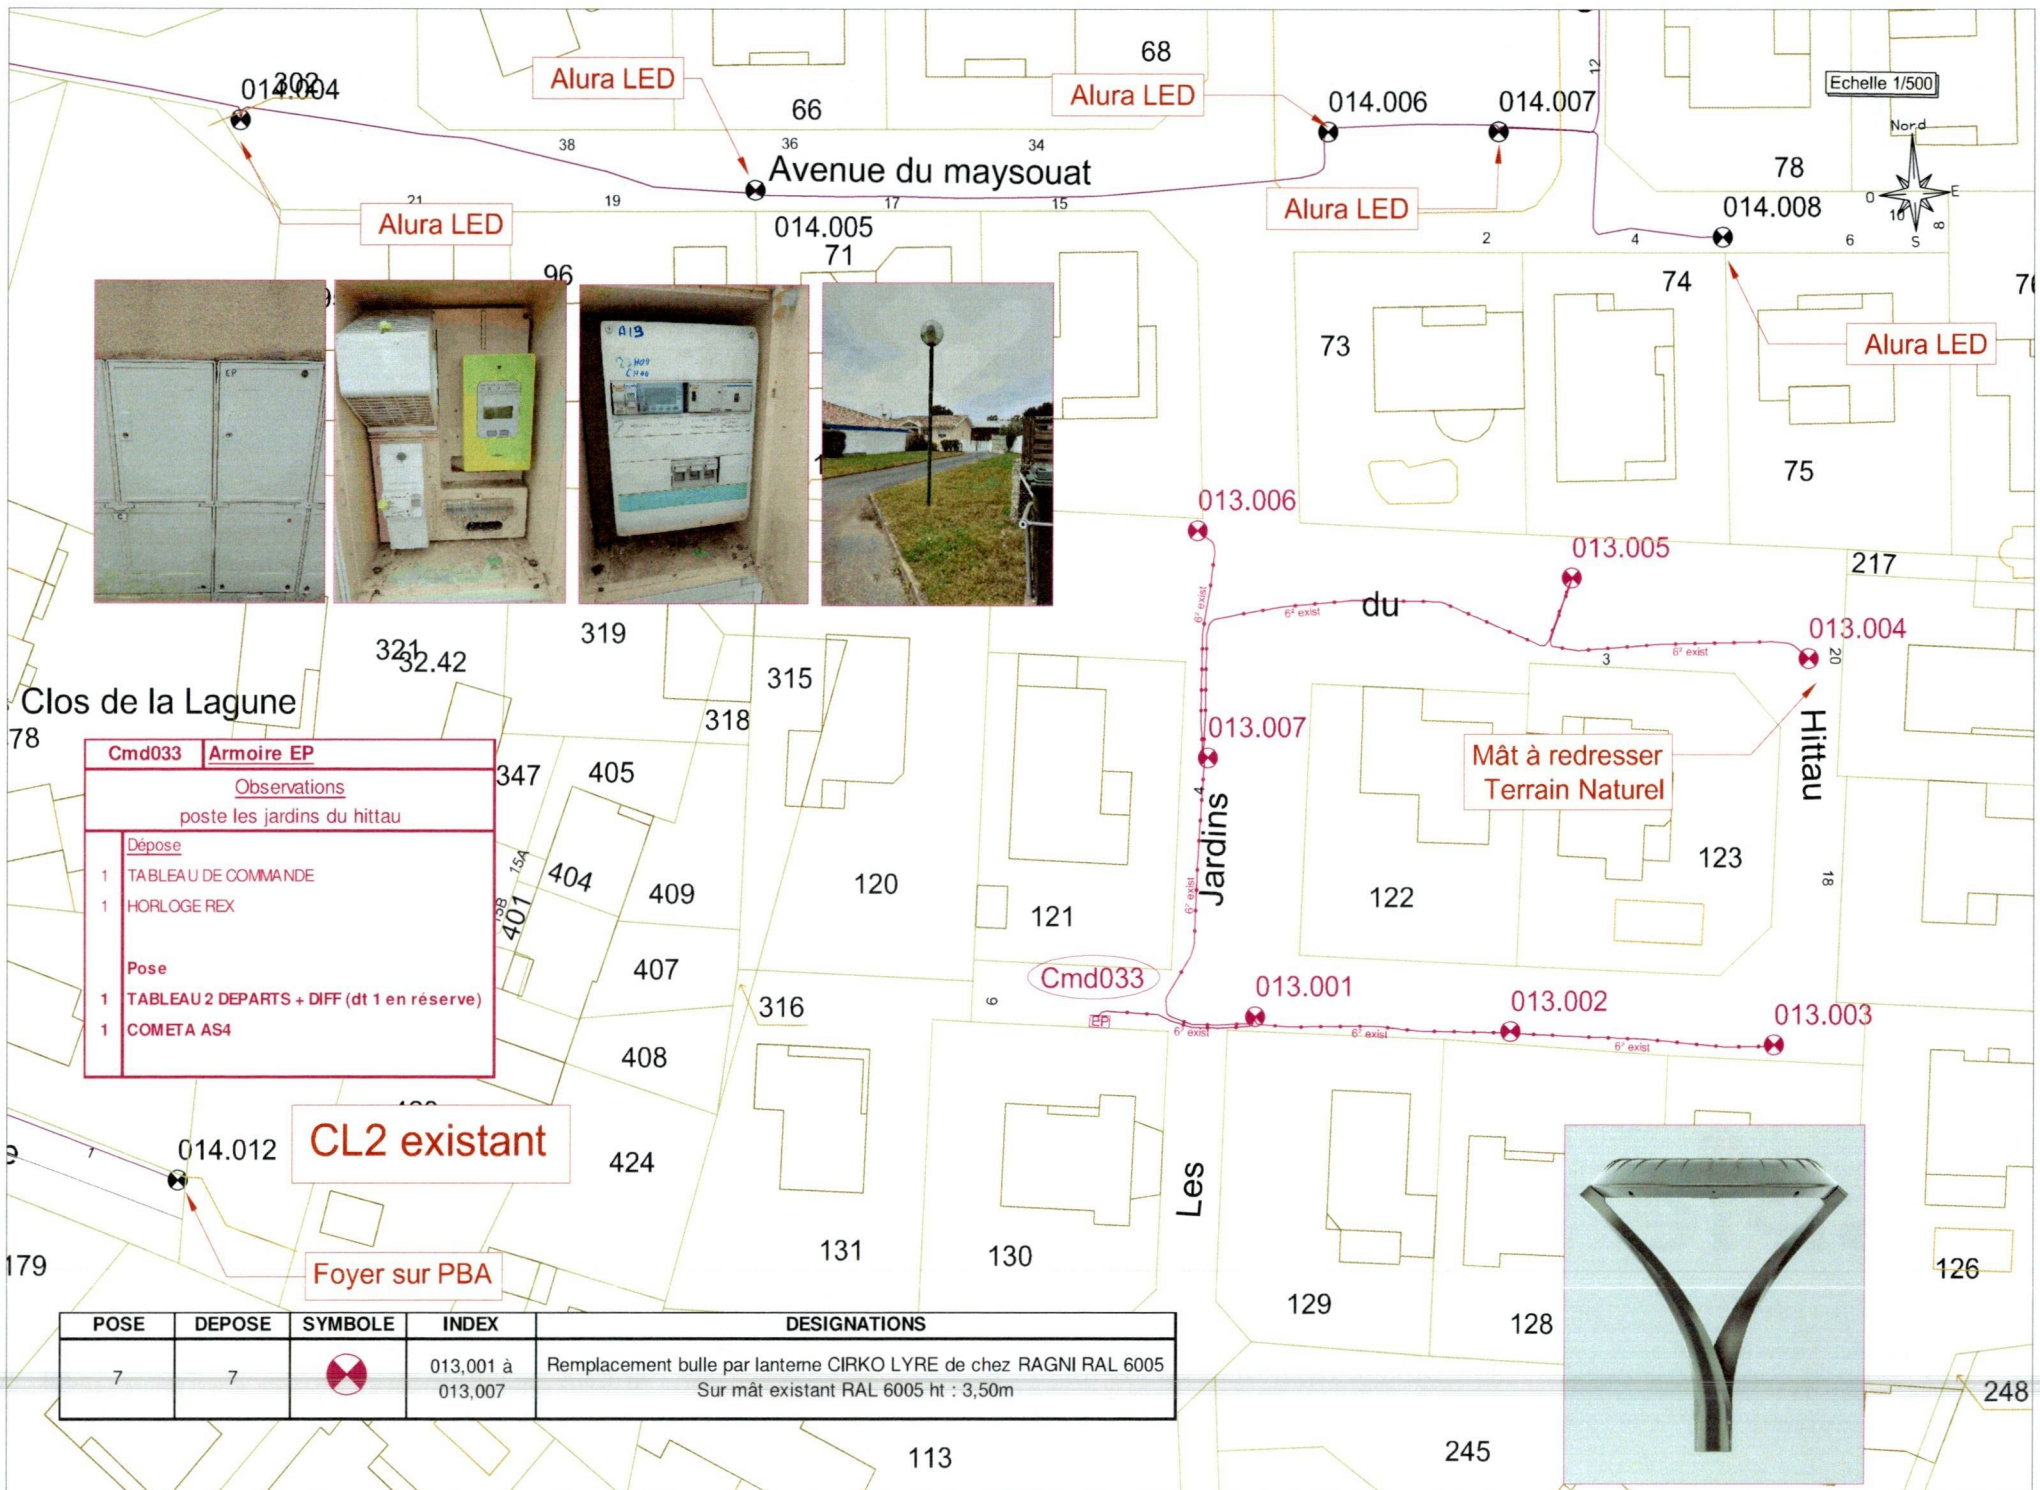

Cmd033		Armoire EP
Observations		
poste les jardins du hittau		
Dépose		
1	TABLEAU DE COMMANDE	
1	HORLOGE REX	
Pose		
1	TABLEAU 2 DEPARTS + DIFF (dt 1 en réserve)	
1	COMETA AS4	

CL2 existant

Foyer sur PBA

POSE	DEPOSE	SYMBOLE	INDEX	DESIGNATIONS
7	7		013.001 à 013.007	Remplacement bulle par lanterne CIRKO LYRE de chez RAGNI RAL 6005 Sur mât existant RAL 6005 ht : 3,50m



PROGRAMME: ****

DOSSIER SYDEC N° : 052710

COMMUNE :

SAINT VINCENT DE TYROSSE

NATURE DES TRAVAUX

REMPLACEMENT BULLE MOULIGNON
Armoire 033

ECHELLE : 1/500

PLAN ETUDE
ECLAIRAGE PUBLIC

HTAa existante	———
HTAs existant	———
HTAa à créer	———
HTAs à créer	———
HTA à renforcer	———
HTA à déposer	———
Poste existant	☐
Poste à créer	☐
Poste à déposer	☐
Gaz	———
France Télécom	———
Télédistribution	———
Câble Téléreport	———

LEGENDE

BTa existante	———
BTs existante	———
BTa à créer	———
BTs à créer	———
BTs à créer	———
BTs à créer	———
BTs à créer	———
Branch à créer	———
Brancht Existant	———
BTa à renforcer	———
Brcht à déposer	———
BT à déposer	———
EPs à poser	———
EPs Existant	———
EPa à créer	———
EPa existant	———
EP à déposer	———



AGENCE SUD AQUITAINE
Centre de St Paul les Dax
Village Entreprise
162 Rue Philibert DELORME
40990 Saint Paul Les Dax
Téléphone:05.59.04.38.60
Télécopie: 05.58.91.03.65

Chargé d'affaire client : Hervé DICHARRY

Chargé d'affaire Entreprise : THOMAS MESPLEDE

Chargé d'affaire ENEDIS : XXXX


Dessinateur : JULIEN DARNAUDET




Date de réalisation :	04-06-2021
Validation CA/SYDEC:	
Validation France Télécom:	
Validation France Télécom:	
Mise à jour :	09/11/2020

PLAN DE SITUATION 1/25000



PLAN GEOLUX

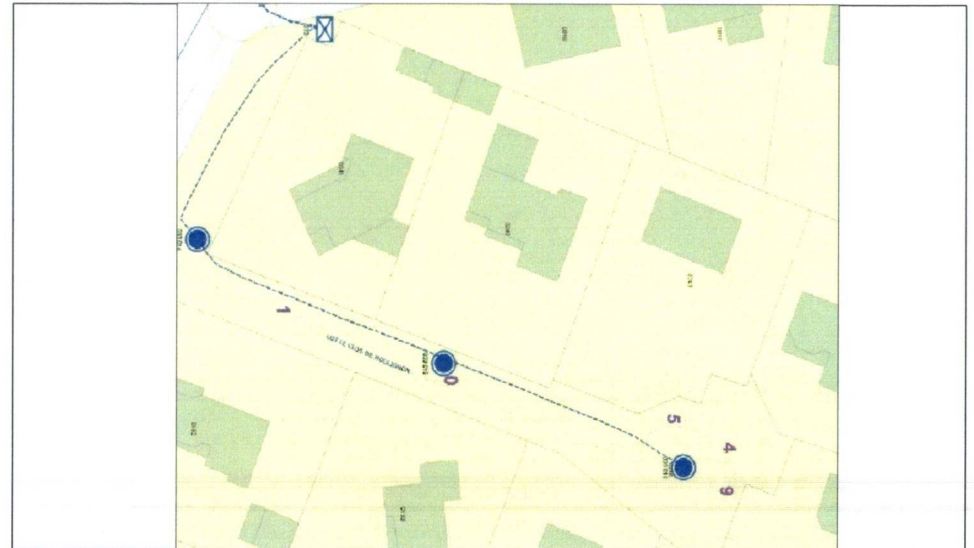

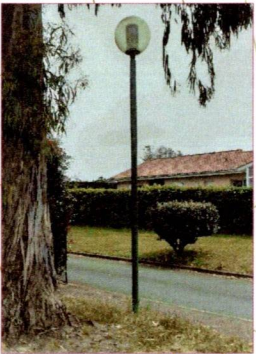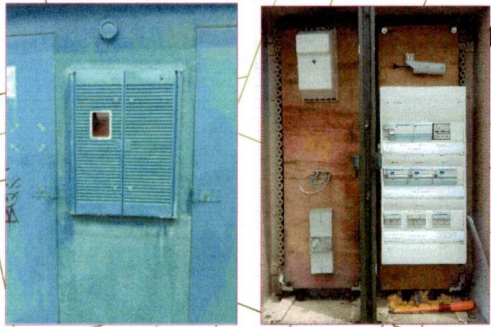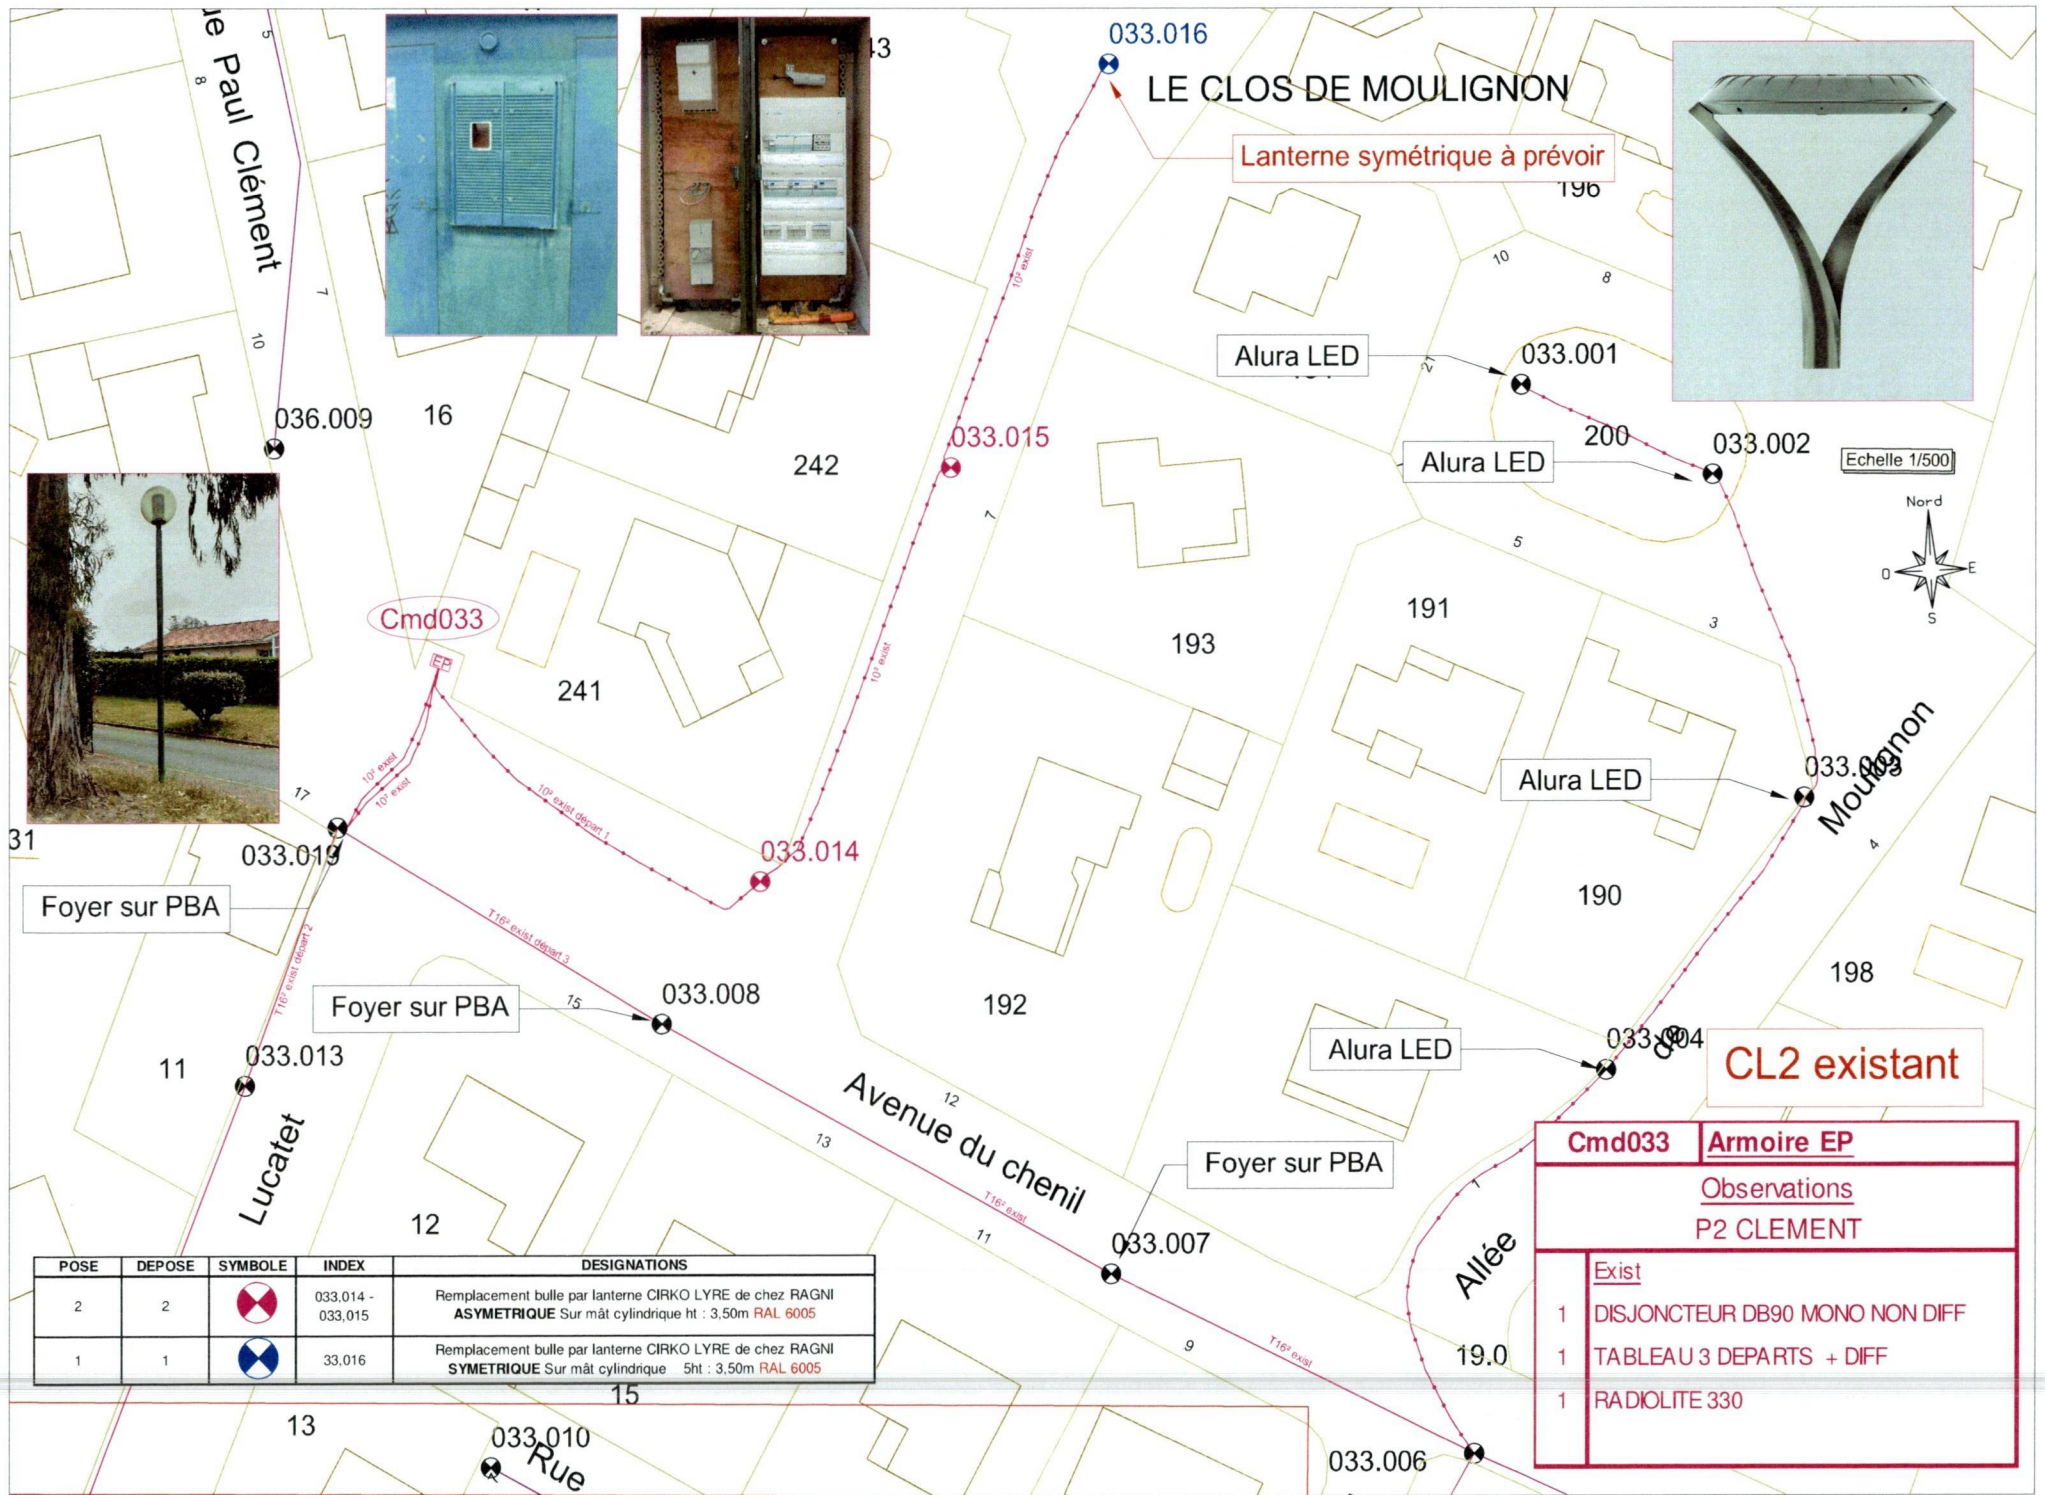

Cmd033	Armoire EP
<u>Observations</u> P2 CLEMENT	
<u>Exist</u>	
1	DISJONCTEUR DB90 MONO NON DIFF
1	TABEAU 3 DEPARTS + DIFF
1	RADIOLITE 330

POSE	DEPOSE	SYMBOLE	INDEX	DESIGNATIONS
2	2		033.014 - 033.015	Remplacement bulle par lanterne CIRKO LYRE de chez RAGNI ASYMETRIQUE Sur mât cylindrique ht : 3.50m RAL 6005
1	1		33.016	Remplacement bulle par lanterne CIRKO LYRE de chez RAGNI SYMETRIQUE Sur mât cylindrique 5ht : 3.50m RAL 6005

PROGRAMME: ****

DOSSIER SYDEC N° : 052711

COMMUNE :







SAINT VINCENT DE TYROSSE

NATURE DES TRAVAUX

REMPLACEMENT BULLE LUCATET
Armoire 034

**PLAN ETUDE
ECLAIRAGE PUBLIC**

ECHELLE : 1/500


HTAa existante ————
HTAs existant ————
HTAa à créer ————
HTAs à créer ————
HTA à renforcer ————
HTA à déposer ————
Poste existant  
Poste à créer  
Poste à déposer  
Gaz ————
France Télécom ————
Télédistribution ————
Câble Téléreport ————

LEGENDE


BTa existante ————
BTs existante ————
BTa à créer ————
BTs à créer ————
BTs à créer 240° ————
BTs à créer 150° ————
BTs à créer 90° ————
Branch à créer ————
Branch Existant ————
BTa à renforcer ————
Brcht à déposer ————
BT à déposer ————
EPs à poser ————
EPs Existant ————
EPa à créer ————
EPa existant ————
EP à déposer ————


Date de réalisation :	04-06-2021
Validation CA/SYDEC:	
Validation France Télécom:	
Validation France Télécom:	
Mise à jour :	

PLAN DE SITUATION 1/25000

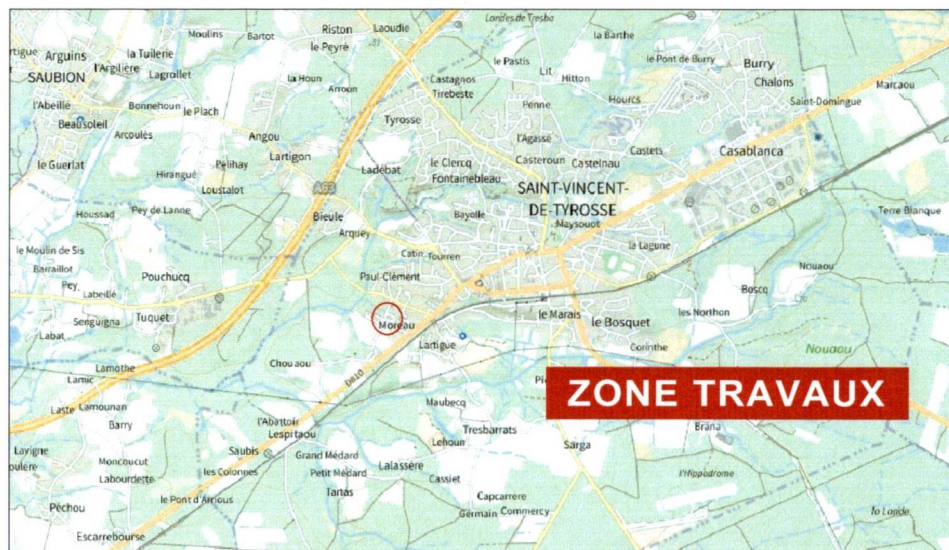

PLAN GEOLUX

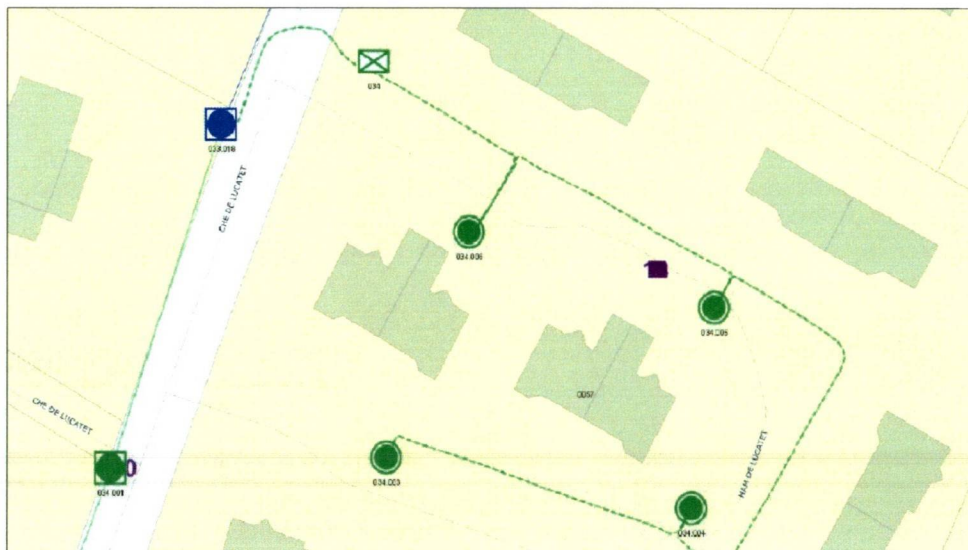

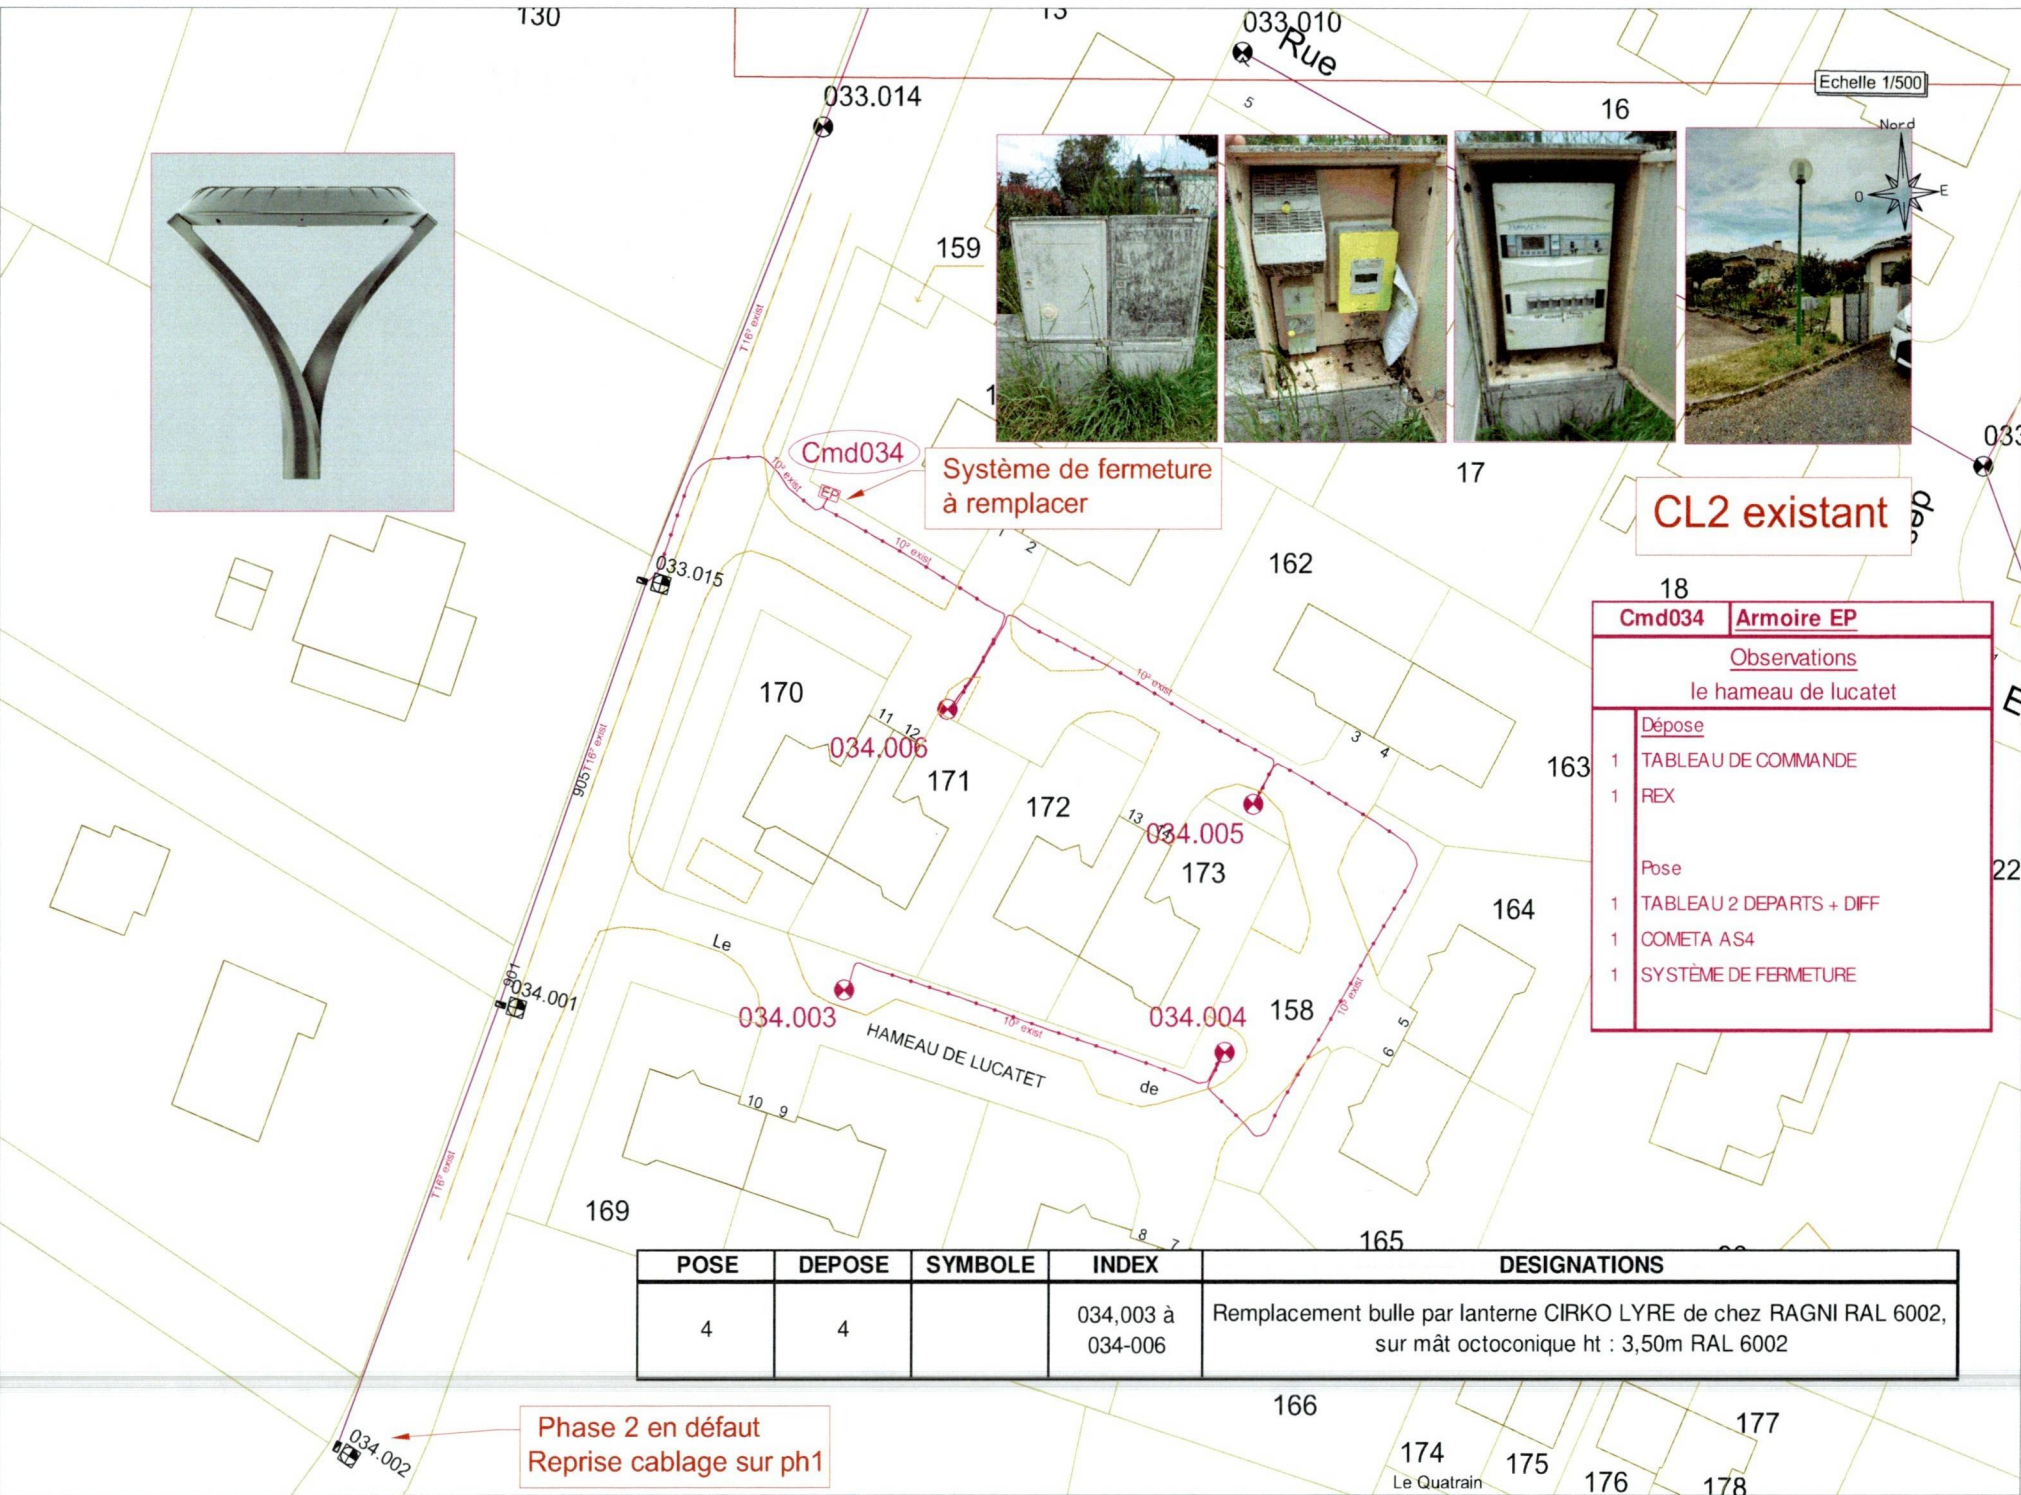

Cmd034
Système de fermeture à remplacer

CL2 existant

Cmd034	Armoire EP
<u>Observations</u> le hameau de lucatet	
<u>Dépose</u>	
1	TABLEAU DE COMMANDE
1	REX
<u>Pose</u>	
1	TABLEAU 2 DEPARTS + DIFF
1	COMETA AS4
1	SYSTÈME DE FERMETURE

POSE	DEPOSE	SYMBOLE	INDEX	DESIGNATIONS
4	4		034,003 à 034-006	Remplacement bulle par lanterne CIRKO LYRE de chez RAGNI RAL 6002, sur mât octoconique ht : 3,50m RAL 6002

Phase 2 en défaut
Reprise cablage sur ph1