



DEPARTEMENT DES LANDES (40)

VILLE DE SAINT-VINCENT DE TYROSSE



24 avenue Nationale
40230 SAINT-VINCENT DE TYROSSE

Tel : 05 58 77 00 21
contact@tyrosseville.com

EXTRAIT DU REGISTRE DES DELIBERATIONS DU CONSEIL MUNICIPAL

SEANCE DU 4 MARS 2024

N° 20240304_04

L'an deux mille vingt-quatre, le quatre mars, à dix-huit heures trente, le Conseil Municipal de la Commune de Saint-Vincent de Tyrosse, dûment convoqué le vingt-trois février, s'est réuni en Mairie, au lieu ordinaire de ses séances, sous la présidence de M. Régis GELEZ, Maire en exercice.

Nombre de membres afférents au Conseil Municipal	29	Date de convocation	Le 23 février 2024
Nombre de présents	27	Date d'affichage	Du 7.03.2024 au 8.05.2024
Nombre de pouvoirs	2	Secrétaire de séance (conformément à l'article L 2121-17 du CGCT)	M. Pierre LAFFITTE
Suffrages exprimés	29	Rapporteur	M. Régis DUBUS
Nomenclature	2.2	Certifiée exécutoire	Le 7 mars 2024

PRESENTS : M. Régis GELEZ, M. Pierre LAFFITTE, Mme Stéphanie MORA-DAUGAREIL, M. Régis DUBUS, Mme Christine GAYON, M. Guy LUQUE, Mme Emmanuelle BRESSOUD, M. Jean-Marie LAFITTE, M. Alain LACAVE, Mme Sylvie BARTHELEMY, M. François MARTOUREY, Mme Patricia MORENO, Mme Céline WAGNIART, M. Thierry ZALDUA, M. Joffrey ROMAIN, M. Julien LEROY, Mme Patricia GATEL, M. Stéphane JACQUOT, Mme Béatrice DUCASSE, Mme Marielle LABERTIT, M. Gilles DOR, Mme Coralie LECOLIER, M. Thomas CASAMAYOU, Mme Fusilha DESTENABE, M. Daniel GAUYAT, Mme Hélène LASSALLE, M. Bruno LAGRAVE

ABSENT AYANT DONNÉ POUVOIR : Mme Christelle ELOZEGUY, pouvoir à M. LE MAIRE ; Mme Adeline COUMAILLEAU, pouvoir à MME BRESSOUD

Quorum atteint : conformément à l'article L2121-17 du CGCT, le Conseil Municipal est valablement autorisé à délibérer.

OBJET : CONVENTION DE SERVITUDES ET DE MISE A DISPOSITION POUR L'IMPLANTATION D'UN POSTE DE DISTRIBUTION PUBLIQUE CONSTITUTIVE DE DROITS REELS.

Dans sa séance du 22 juin 2023, le Conseil Municipal a approuvé la réalisation par la société ORKANE Energies Durables de Toulouse d'une ombrière photovoltaïque sur l'aire multiusages de Burry.

Afin de récupérer l'électricité produite par cette installation, il est nécessaire de mettre en place un poste de distribution publique d'électricité ainsi que des coffrets de coupure et armoires.

Ces éléments seront installés sur la parcelle AS 8, propriété de la Commune. Il s'agit donc de signer, avec ENEDIS, des conventions de mise à disposition du terrain et de servitudes indispensables au bon fonctionnement de l'installation.

Après avoir entendu l'exposé du rapporteur et en avoir délibéré,



VU le Code Général des Collectivités Territoriales,

VU la délibération 20230622_07 du 22 juin 2023, par laquelle le Conseil Municipal a approuvé la réalisation par la société ORKANE Energies Durables de Toulouse d'une ombrière photovoltaïque sur l'aire multiusages de Burry,

CONSIDÉRANT les conventions à intervenir,

LE CONSEIL MUNICIPAL

APPROUVE les conventions jointes conclues entre la commune et ENEDIS,

AUTORISE Monsieur le Maire ou son représentant à les signer.

DÉLIBÉRATION ADOPTÉE A L'UNANIMITÉ.

La présente délibération peut faire l'objet d'un recours pour excès de pouvoir devant le Tribunal Administratif de Pau dans un délai de deux mois à compter de sa publication.

La saisine de la juridiction peut se faire par envoi sur papier, dépôt sur place ou en ligne via le site sécurisé : www.telerecours.fr.



Le Maire,
Régis GELEZ.

Le secrétaire,
Pierre LAFFITTE.



CONVENTION DE MISE A DISPOSITION POUR L'IMPLANTATION D'UN POSTE DE DISTRIBUTION PUBLIQUE CONSTITUTIVE DE DROITS REELS

Commune de : Saint-Vincent-de-Tyrosse

Département : LANDES

N° d'affaire Enedis : DD26/050752 PROD>36 - 106-30380-St Vincent - st vinc

Entre les soussignés :

Enedis, SA à directoire et à conseil de surveillance au capital de 270 037 000 € euros, dont le siège social est Tour Enedis 34 place des Corolles, 92079 Paris La Défense CEDEX, immatriculée au RCS de Nanterre sous le numéro 444 608 442- TVA intracommunautaire FR 66444608442, représentée par Madame Céline VAUTRELLE agissant en qualité de Directrice Régional Enedis Pyrénées Landes, 13 Rue Faraday , 64000 PAU, dûment habilité à cet effet,

désignée ci-après par l'appellation " Enedis "

d'une part,

Et

Nom * : **COMMUNE DE SAINT VINCENT DE TYROSSE** représenté(e) par son (sa) **M. Le Maire**, ayant reçu tous pouvoirs à l'effet des présentes par décision du Conseil en date du

Demeurant à : **0024 AV NATIONALE, 40230 ST-VINCENT-DE-TYROSSE**

Téléphone :

Né(e) à :

Agissant en qualité **Propriétaire** des bâtiments et terrains ci-après indiqués

(* Si le propriétaire est une société, une association, un GFA, indiquer la société, l'association, représentée par M ou Mme suivi de l'adresse de la société ou association.

(* Si le propriétaire est une commune ou un département, indiquer « représenté(e) par son Maire ou son président ayant reçu tous pouvoirs à l'effet des présentes par décision du Conseil Municipal ou du Conseil Général en date du....

désigné ci-après par l'appellation " le propriétaire "

d'autre part,

IL A ETE CONVENU ET ARRETE CE QUI SUIT :

Le propriétaire susnommé se déclarant propriétaire des bâtiments et terrains, lui et ses ayants-droit concèdent à Enedis à titre de droit réel au profit de la distribution publique d'électricité, les droits suivants :

ARTICLE 1 - OCCUPATION

Occuper un Terrain d'une superficie de 25 m², situé ROMAINE faisant partie de l'unité foncière cadastrée AS 0008 d'une superficie totale de 272438 m².

Ledit Terrain est destiné à l'installation d'un(e) Poste de transformation de courant électrique et tous ses accessoires alimentant le réseau de distribution publique d'électricité (ci-joint annexé à l'acte, un plan délimitant l'emplacement réservé à Enedis. l'(le) Poste de transformation de courant électrique et les appareils situés sur cet emplacement font partie de la concession et à ce titre seront entretenus et renouvelés par Enedis.

ARTICLE 2 – DROIT DE PASSAGE

Faire passer, en amont comme en aval du poste, toutes les canalisations électriques, moyenne ou basse tension nécessaires et



éventuellement les supports et ancrages de réseaux aériens, pour assurer l'alimentation électrique et la distribution publique d'électricité.

Utiliser les ouvrages désignés ci-dessus et réaliser toutes les opérations nécessaires pour les besoins du service public de la distribution d'électricité (renforcement, raccordement, etc)

Pour assurer l'exploitation desdits ouvrages, Enedis ou toute personne ayant un accès au réseau délivré par Enedis bénéficiera de tous les droits qui lui sont conférés par les lois et règlements, notamment celui de procéder aux élagages ou abattages de branches ou d'arbres pouvant compromettre le fonctionnement des ouvrages et/ou porter atteinte à la sécurité des biens et des personnes.

ARTICLE 3 – DROIT D'ACCES

Le propriétaire s'engage à laisser accéder en permanence de jour comme de nuit à l'emplacement réservé à Enedis (poste et canalisations), ses agents ou ceux des entrepreneurs accrédités par lui ainsi que les engins et matériels nécessaires, en vue de l'installation, la surveillance, l'entretien, la réparation, le remplacement et la rénovation des ouvrages et de les laisser disposer en permanence des dégagements permettant le passage et la manutention du matériel.

Le propriétaire sera préalablement averti des interventions, sauf en cas d'urgence.

Le propriétaire susnommé s'engage à garantir ce libre accès. Ce chemin d'accès doit rester en permanence libre et non encombré.

Le plan, ci-annexé et approuvé par les deux parties, situe le Terrain, le poste, les canalisations et les chemins d'accès.

Enedis veille à laisser la/les parcelle(s) concernée(s) dans un état similaire à celui qui existait avant son/ses intervention(s) au titre des présentes.

ARTICLE 4 – OBLIGATIONS DU PROPRIETAIRE

Pour assurer la continuité de l'exploitation, le propriétaire s'interdit de faire, sur et sous le tracé des canalisations électriques, aucune plantation, aucune culture, et plus généralement aucun travail et aucune construction qui soit préjudiciable à l'établissement, à l'entretien, à l'exploitation et à la solidité des ouvrages. Le propriétaire s'interdit notamment de porter atteinte à la sécurité des installations et notamment d'entreposer des matières inflammables contre le/le Poste de transformation de courant électrique ou d'en gêner l'accès.

Lorsque le propriétaire met à disposition d'Enedis un local, ce dernier reste la propriété du propriétaire, qui devra en assumer notamment l'entretien.

ARTICLE 5 – MODIFICATION DES OUVRAGES

Le propriétaire conserve sur sa propriété tous les droits compatibles avec l'exercice des droits réels ainsi constitués.

Tous les frais qui seraient entraînés par une modification ou un déplacement du poste ou de ses accessoires dans l'avenir, seront à la charge de la partie cause de la modification ou du déplacement.

ARTICLE 6 – CAS DE LA VENTE OU DE LA LOCATION

En cas de vente, de location ou de toute mise à disposition de ses bâtiments et terrains, le propriétaire susnommé et ses ayants-droit s'engagent à faire mention, dans l'acte de vente ou de location, des dispositions de la présente convention que l'acquéreur ou le locataire sera tenu de respecter.

ARTICLE 7 – DOMMAGES

Enedis prendra à sa charge tous les dommages accidentels directs et indirects qui résulteraient de son occupation et/ou de ses interventions, causés par son fait ou par ses installations.

Les dégâts seront évalués à l'amiable. Au cas où les parties ne s'entendraient pas sur le quantum de l'indemnité, celle-ci sera fixée par le tribunal compétent du lieu de situation de l'immeuble.

ARTICLE 8 – DUREE DE LA CONVENTION

La présente convention prend effet à compter de sa signature et est conclue pour la durée des ouvrages dont il est question aux articles 1 et 2, et de tous ceux qui pourraient leur être substitués sur l'emprise des ouvrages existants. Dans le cas où le poste viendrait à être définitivement désaffecté et déséquipé, rendant le lieu libre de toute occupation et mettant fin à la présente convention, Enedis fera son affaire de l'enlèvement des ouvrages.

ARTICLE 9 – INDEMNITE



En contrepartie des droits qui lui sont concédés, Enedis devra verser au plus tard au jour de la signature de l'acte authentique au propriétaire qui accepte, et par la comptabilité du notaire, une indemnité unique et forfaitaire de quatre cent euros (400 €).

ARTICLE 10 – LITIGES

Dans le cas de litiges survenant entre les parties pour l'interprétation ou l'exécution de la présente convention, les parties conviennent de rechercher un règlement amiable. A défaut d'accord, les litiges seront soumis au tribunal compétent du lieu de situation des parcelles.

ARTICLE 11 – FORMALITES

La présente convention pourra, après signature par les parties, être authentifiée devant notaire, aux frais d'Enedis, à la suite de la demande qui en sera faite par l'une des parties pour être publiée au service de la Publicité Foncière.

Eu égard aux impératifs de la distribution publique, le propriétaire autorise Enedis à commencer les travaux dès sa signature si nécessaire.

Fait en TROIS ORIGINAUX et passé à.....

Le.....

Nom Prénom	Signature
COMMUNE DE SAINT VINCENT DE TYROSSE représenté(e) par son (sa) M. Le Maire, ayant reçu tous pouvoirs à l'effet des présentes par décision du Conseil en date du	

- (1) Faire précéder la signature de la mention manuscrite "LU et APPROUVE"
- (2) Parapher les pages de la convention et signer les plans

Cadre réservé à Enedis

A....., le



Commune :

SAINT-VINCENT-DE-TYROSSE

Intitulé :

RACC PROD >36 kVA - 106-303380 ST VINCENT

Propriétaire :


COMMUNE de ST-VINCENT-DE-TYROSSE
Mairie - 24 Avenue nationale 40230 SAINT-VINCENT-DE-TYROSSE

Référence Cadastre :

Section AS
Parcelle 8

Descriptif des travaux :

- Implantation d'un poste de transformation de Type PAC (P) sur la parcelle comme indiqué sur le plan. L'emprise nécessaire pour la pose ainsi que le cheminement autour de celui-ci, est d'environ 25m².
- Les liaisons électrique amont et aval sont comprises dans les travaux.

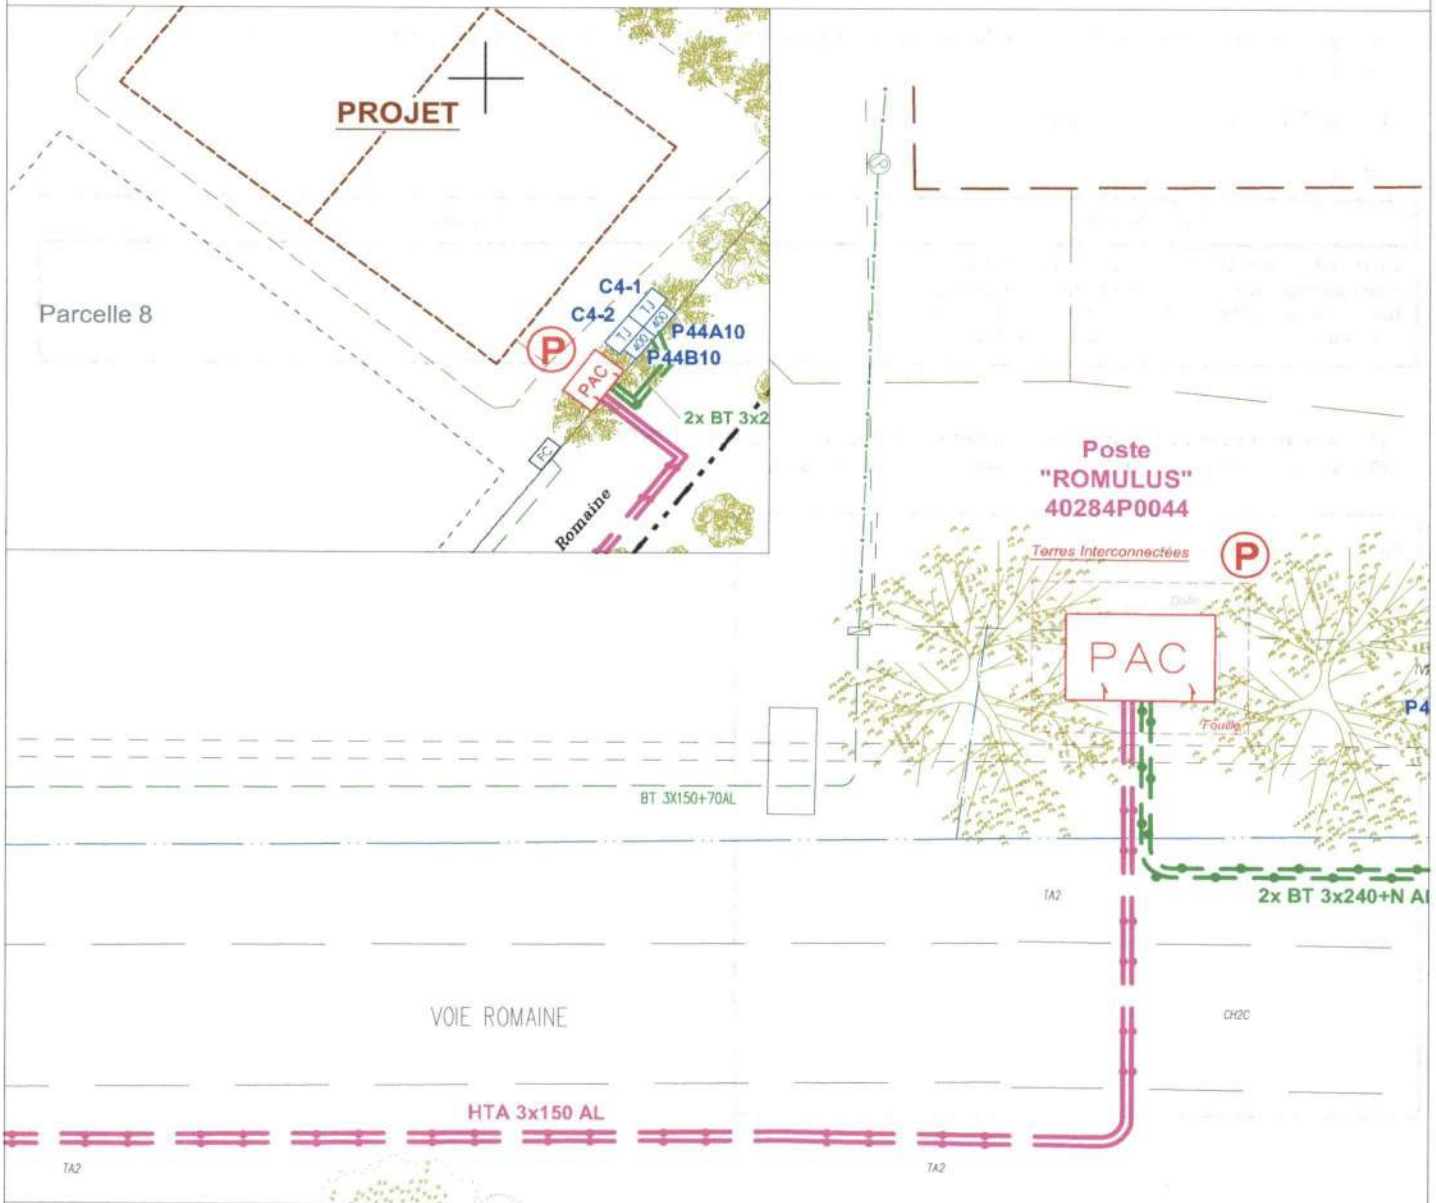

Observations éventuelles :

Echelles : Souterrain 1/200 et parcellaire 1/1000


A..... le.....

SIGNATURE :

Votre Téléphone :



INSERTION GRAPHIQUE

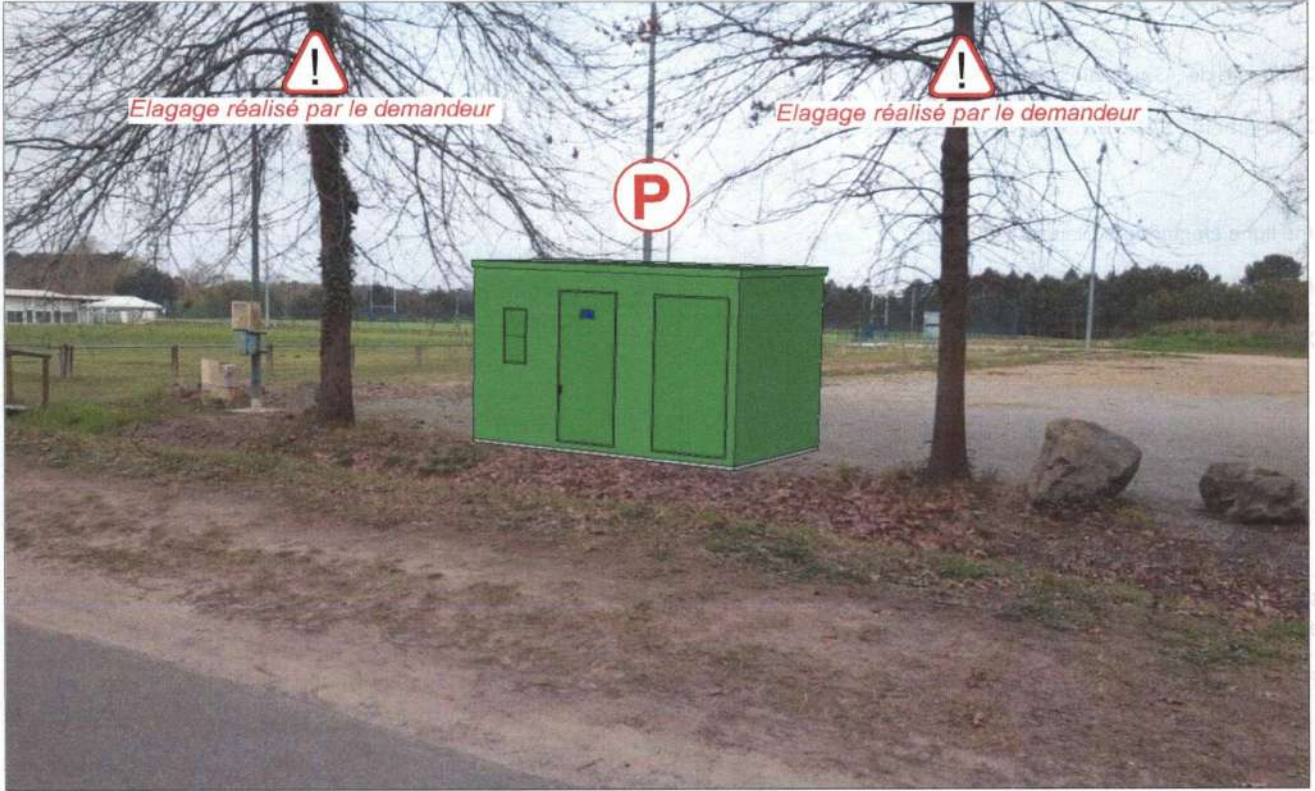



CONVENTION DE SERVITUDES

CONVENTION C06

Commune de : Saint-Vincent-de-Tyrosse

Département : LANDES

Une ligne électrique aérienne : 400 Volts

N° d'affaire Enedis : DD26/050752 PROD>36 - 106-30380-St Vincent - st vinc

Chargé d'affaire Enedis : GABRIEL Angelique

CONVENTION DE SERVITUDES

Entre les soussignés :

La Société Enedis,

Société anonyme à directoire et conseil de surveillance, au capital de 270 037 000 euros, immatriculée au RCS de Nanterre sous le numéro 444 608 442, ayant son siège social 34, place des Corolles, 92079 Paris La Défense Cedex,

Représentée par Madame Céline VAUTRELLE agissant en qualité de Directrice Régional Enedis Pyrénées Landes, 13 Rue Faraday , 64000 PAU, dûment habilité à cet effet,

(« Enedis ») d'une part,

Et

Nom *: **COMMUNE DE SAINT VINCENT DE TYROSSE représenté(e) par son (sa) M. Le Maire, ayant reçu tous pouvoirs à l'effet des présentes par décision du Conseil en date du**

Demeurant à : **0024 AV NATIONALE, 40230 ST-VINCENT-DE-TYROSSE**

Téléphone :

Né(e) à :

Agissant en qualité **Propriétaire** des bâtiments et terrains ci-après indiqués

désigné ci-après par l'appellation « le propriétaire »;
d'autre part,

Il a été exposé ce qui suit :

Le propriétaire déclare que la/les parcelle(s) ci-après désignée(s) lui appartient/appartiennent :

Commune	Prefixe	Section	Numéro de parcelle	Lieux-dits	Nature éventuelle des sols et cultures (Cultures légumières, prairies, pacage, bois, forêt ...)
Saint-Vincent-de-Tyrosse		AS	0008	ROMAINE	



Le propriétaire déclare que la/les parcelle(s) ci-dessus désignée(s) est/sont actuellement (*)

- exploitée(s) par-lui même.
- exploitée(s) par M. qui sera indemnisé directement par Enedis en vertu desdits articles s'il l'exploite lors de la construction des ouvrages. Si à cette date ce dernier a abandonné l'exploitation, l'indemnité sera payée à son successeur.
- non exploitée(s)

(* ne concerne que les parcelles boisées ou forestières et les terrains agricoles : veiller à bien rayer les mentions inutiles)

Les parties, vu les droits conférés aux concessionnaires des ouvrages de distribution d'électricité par le Code de l'énergie (art. L. 323-3 et suivants et art. R. 323-1 et suivants), vu le décret n° 67-886 du 6 octobre 1967, vu les protocoles d'accord conclus entre la profession agricole et Enedis et à titre de reconnaissance de ces droits (mention aux textes agricoles à supprimer si le cas d'espèce n'est pas concerné et ce afin d'éviter toute confusion auprès du client), sont convenues de ce qui suit :

ARTICLE 1 - Droits de servitude consentis à Enedis

Après avoir pris connaissance du tracé des ouvrages, mentionnés ci-dessous, sur la(les) parcelle(s), ci-dessus désignées, le propriétaire reconnaît à Enedis, que cette propriété soit close ou non, bâtie ou non, les droits suivants :

1/ Etablir à demeure support(s) (équipés ou non) et ancrages pour conducteurs aériens d'électriciens à l'extérieur des murs ou façades donnant sur la voie publique ou sur les toits ou terrasses des bâtiments

Pour les supports, les dimensions approximatives au sol (fondations comprises) sont respectivement :

2/ Faire passer les conducteurs aériens d'électricité au-dessus des dites parcelles désignées sur une longueur totale d'environ mètres

3/ Encastrer un ou plusieurs coffrets(s) et/ou ses accessoires, notamment dans un mur, un muret ou une façade, avec pose d'un câble en tranchée et/ou sur façade de mètres

4/ Effectuer l'élagage, l'enlèvement, l'abattage ou le dessouchage de toutes plantations, branches ou arbres, qui se trouvant à proximité de l'emplacement des ouvrages, gênent leur pose ou pourraient par leur mouvement, chute ou croissance occasionner des dommages aux ouvrages, étant précisé qu' Enedis pourra confier ces travaux au propriétaire, si ce dernier le demande et s'engage à respecter la réglementation en vigueur, notamment la réglementation relative à l'exécution de travaux à proximité de certains ouvrages (art. L. 554-1 et suivants et art. R. 554-1 et suivants du Code de l'environnement ; arrêté du 15 février 2012 pris en application du chapitre IV du titre V du livre V du code de l'environnement relatif à l'exécution de travaux à proximité de certains ouvrages souterrains, aériens ou subaquatiques de transport ou de distribution)

5/ Utiliser les ouvrages désignés ci-dessus et réaliser toutes les opérations nécessaires pour les besoins du service public de la distribution d'électricité (renforcement, raccordement, etc).

Par voie de conséquence, Enedis pourra faire pénétrer sur la propriété ses agents ou ceux des entrepreneurs dûment accrédités par lui en vue de la construction, la surveillance, l'entretien, la réparation, le remplacement et la rénovation des ouvrages ainsi établis.

Le propriétaire sera préalablement averti des interventions, sauf en cas d'urgence.

ARTICLE 2 : Droits et obligations du propriétaire

Le propriétaire conserve la propriété et la jouissance des parcelles mais renonce à demander pour quelque motif que ce soit l'enlèvement ou la modification des ouvrages désignés à l'article 1er, à moins qu'il ne prenne en charge financièrement le déplacement du (des) ouvrage(s) concerné(s).

Le propriétaire s'interdit, dans l'emprise des ouvrages définis à l'article 1er, de faire aucune modification du profil des terrains, aucune plantation d'arbres ou d'arbustes, aucune culture et plus généralement aucun travail ou construction qui soit préjudiciable à l'établissement, l'entretien, l'exploitation et la solidité des ouvrages.

Le propriétaire s'interdit également de porter atteinte à la sécurité des installations.

Il pourra toutefois :

- élever des constructions et/ou effectuer des plantations à proximité des ouvrages électriques à condition de respecter entre lesdites constructions et/ou plantations et l(es) ouvrage(s) visé(s) à l'article 1er, les distances de protection prescrites par la réglementation en vigueur
- planter des arbres de part et d'autre de la nappe des conducteurs aériens, à conditions que le sommet d'un arbre, supposé tomber perpendiculairement sur cette nappe de conducteurs, reste toujours, au cours de la chute, à une distance supérieure à celle prescrite par la réglementation en vigueur.

Si le propriétaire venait à demander à Enedis l'enlèvement ou la modification de l'ouvrage en charge les coûts financiers associés.

ARTICLE 3 - Indemnités

3.1/ A titre de compensation forfaitaire et définitive des préjudices spéciaux de toute nature résultant de l'exercice des droits reconnus à l'article 1er, Enedis s'engage à verser lors de l'établissement de l'acte notarié prévu à l'article 5 ci-après, au propriétaire et/ou l'exploitant, qui accepte, une indemnité unique et forfaitaire de 10 (dix euros) euros (inscrire la somme en toutes lettres).

Dans le cas des terrains agricoles, cette indemnité sera évaluée sur la base des protocoles agricoles¹ conclus entre la profession agricole et Enedis, en vigueur à la date de signature de la présente convention.

3.2/ Par ailleurs, les dégâts qui pourraient être causés aux cultures, bois, forêts et aux biens à l'occasion de la construction, la surveillance, l'entretien, la réparation, le remplacement et la rénovation des ouvrages (à l'exception des abattages et élagages d'arbres indemnisés au titre du paragraphe 3.1/ feront l'objet d'une indemnité versée suivant la nature du dommage, soit au propriétaire soit à l'exploitant, fixée à l'amiable, ou à défaut d'accord par le tribunal compétent.

(Veiller à bien supprimer toutes mentions aux protocoles conclus entre la profession agricole et Enedis si le cas d'espèce n'est pas concerné)

¹ Protocoles « dommages permanents » et « dommages instantanés » relatifs à l'implantation et aux travaux des lignes électriques aériennes et souterraines situées en terrains agricoles

ARTICLE 4 – Responsabilités

Enedis prendra à sa charge tous les dommages accidentels directs et indirects qui résulteraient de son occupation et/ou de ses interventions, causés par son fait ou par ses installations.

Les dégâts seront évalués à l'amiable. Au cas où les parties ne s'entendraient pas sur le quantum de l'indemnité, celle-ci sera fixée par le tribunal compétent du lieu de situation de l'immeuble.

ARTICLE 5- Litiges

Dans le cas de litiges survenant entre les parties pour l'interprétation ou l'exécution de la présente convention, les parties conviennent de rechercher un règlement amiable.

A défaut d'accord, les litiges seront soumis au tribunal compétent du lieu de situation des parcelles.

ARTICLE 6 - Entrée en application

La présente convention prend effet à compter de la date de signature la plus tardive par les parties. Elle est conclue pour la durée de vie des ouvrages dont il est question à l'article 1er ou de tous autres ouvrages qui pourraient leur être substitués sur l'emprise des ouvrages existants ou le cas échéant, avec une emprise moindre.

Eu égard aux impératifs du service public de la distribution d'électricité, le propriétaire autorise Enedis à commencer les travaux dès sa signature si nécessaire.

ARTICLE 7 – Données à caractère personnel

Enedis s'engage à traiter les données personnelles recueillies pour la bonne exécution de la présente convention (**noms, prénoms, adresse, etc.**), conformément à la loi 78-17 du 6 janvier 1978 relative à l'informatique, aux fichiers et aux libertés et au règlement général sur la protection des données.

Elles sont conservées pendant la durée de vie de l'ouvrage et sont destinées à Enedis, ses prestataires et le cas échéant aux tiers autorisés ou tout tiers qui justifierait d'un intérêt majeur.

Vous disposez d'un droit d'accès à vos données, de rectification, d'opposition et d'effacement pour motifs légitimes. Vous pouvez exercer vos droits à l'adresse suivante (**adresse de l'unité**).

ARTICLE 8 - Formalités

La présente convention ayant pour objet de conférer à Enedis des droits plus étendus que ceux prévus par le Code de l'énergie (art. L. 323-3 et suivants), elle pourra être réitérée, en vue de sa publication au service de la publicité foncière, par acte authentique devant Maître Maître notaire à , les frais dudit acte restant à la charge d'Enedis.

Le propriétaire s'engage, dès maintenant, à porter la présente convention à la connaissance des personnes, qui ont ou qui

Envoyé en préfecture le 05/03/2024

Reçu en préfecture le 05/03/2024

Publié le 07/03/2024

ID : 040-214002842-20240304-20240304_04-DE



acquièrent des droits sur les parcelles traversées par les ouvrages, notamment en cas de de locataire.

Il s'engage, en outre, à faire reporter dans tout acte relatif aux parcelles concernées, par les ouvrages électriques définis à l'article 1er, les termes de la présente convention.

Fait en quatre (4) exemplaires originaux.

Date de signature :

Nom Prénom	Signature
COMMUNE DE SAINT VINCENT DE TYROSSE représenté(e) par son (sa) M. Le Maire, ayant reçu tous pouvoirs à l'effet des présentes par décision du Conseil en date du	

Faire précéder la signature de la mention manuscrite "LU et APPROUVE"

Envoyé en préfecture le 05/03/2024

Reçu en préfecture le 05/03/2024

Publié le 07/03/2024

ID : 040-214002842-20240304-20240304_04-DE



Commune :

SAINT-VINCENT-DE-TYROSSE

Intitulé :

RACC PROD >36 kVA - 106-303380 ST VINCENT

Propriétaire :


COMMUNE de ST-VINCENT-DE-TYROSSE
Mairie - 24 Avenue nationale 40230 SAINT-VINCENT-DE-TYROSSE

Référence Cadastre :

Section AS
Parcelle 8

Descriptif des travaux : COFFRETS

- Implantation des coffrets de coupure P44A10 et P44B10 en limite de propriété.
- Pose des armoires TJ (C4-1 et C4-2) adossé, à 50cm, aux coffrets de coupure en partie privée.

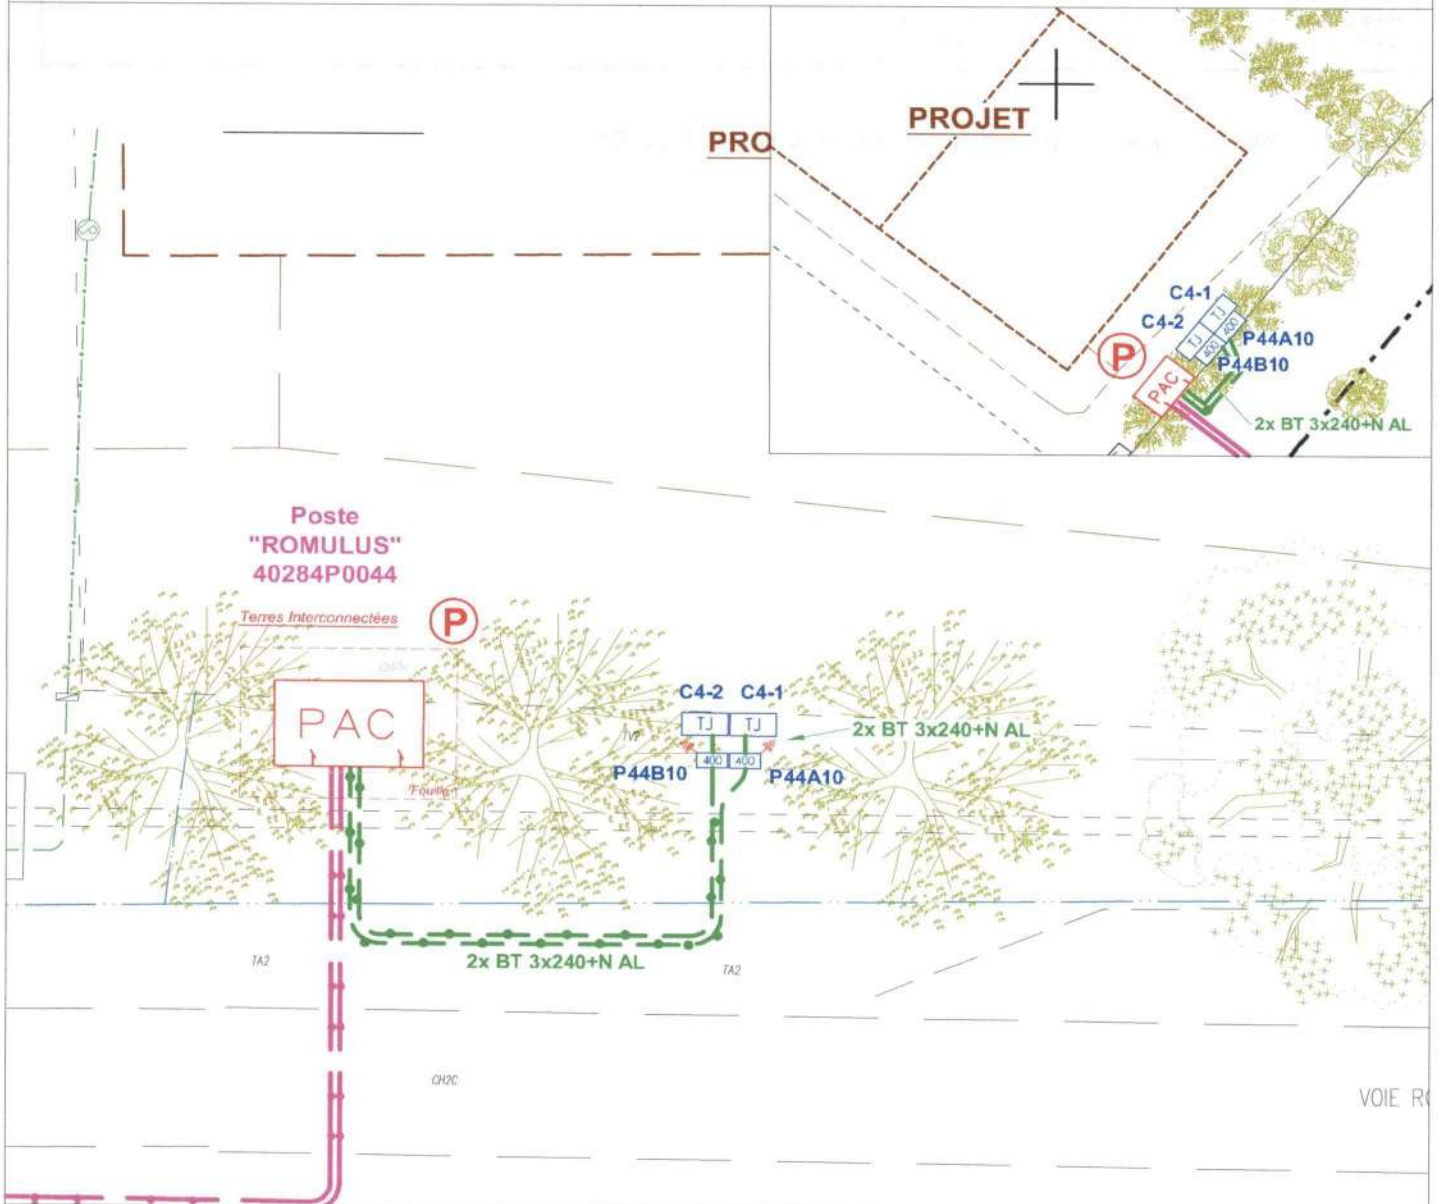

Observations éventuelles :

Echelles : Souterrain 1/200 et parcellaire 1/1000

A..... le.....

SIGNATURE :

Votre Téléphone :

Envoyé en préfecture le 05/03/2024

Reçu en préfecture le 05/03/2024

Publié le 07/03/2024

ID : 040-214002842-20240304-20240304_04-DE



INSERTION GRAPHIQUE

